


COUPE DE PRINCIPE DE LA PASSERELLE N°1 - Ech 1/100ème

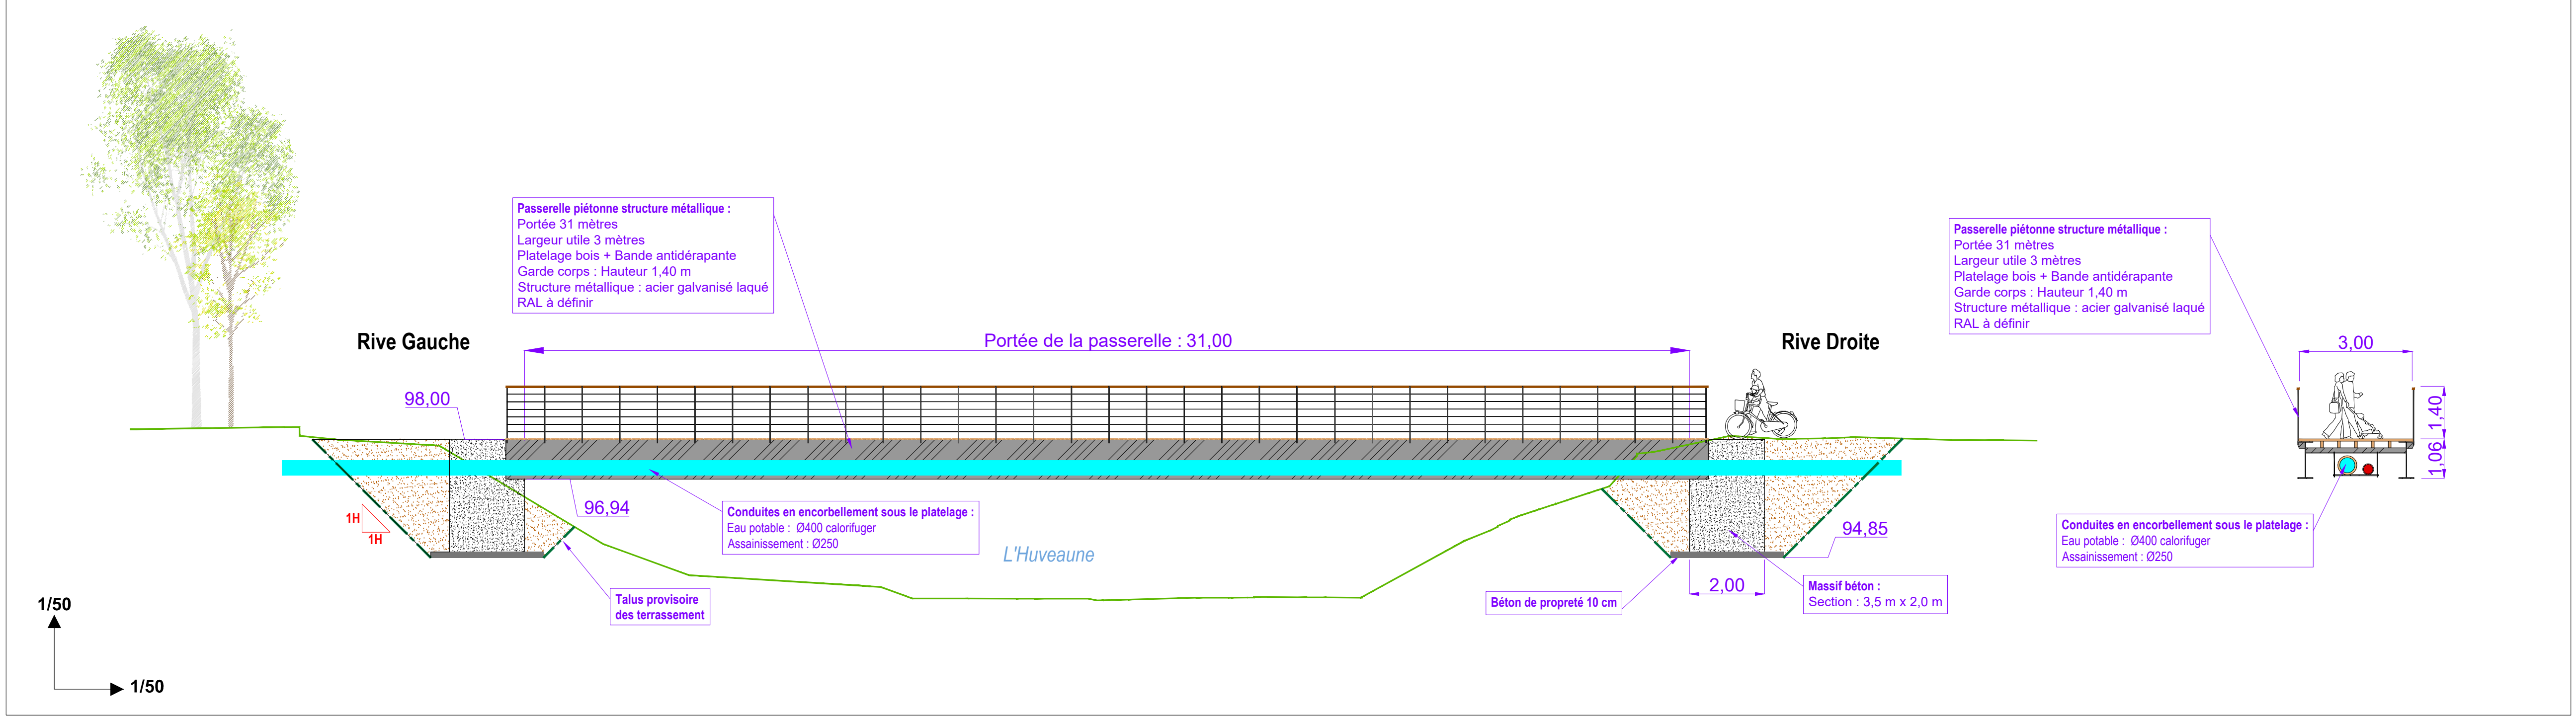

Syndicat Intercommunal du Bassin Versant de l'Huveaune

ETUDES D'AVANT PROJET

**REDUCTION DE LA VULNERABILITE,
LA RESTAURATION DE L'HUVEAUNE
ET SA VALORISATION
DANS LE SECTEUR DU PONT HECKEL A MARSEILLE**

**PLAN MASSE ET COUPE DE PRINCIPE DE LA
PASSERELLE N°1**

MAITRE D'OUVRAGE : **MAITRE D'OEUVRE :**

SMBVH Syndicat Intercommunal du Bassin Versant de l'Huveaune
111 Rue du Stroganov - 13002 Marseille
Tel : 04 42 62 86 13

V.D.I. 46, Rue de la Télématique
30 200 BACANOLS / CEZE
Tel : 04 77 62 10 05
contact@vdiingenierie.fr

REPARI 1940, Route des Cèvennes
30 200 BACANOLS / CEZE
Tel : 04 66 88 82 82
Fax : 04 66 89 63 56

HTV 32, Chemin du Bier
38 110 SAINTE-BLANDINE
Tel : 04 74 63 39 12

Dressé par :	Vérifié par :	Indice : 01	Echelle : 1/100
Benjamin RENAUDIER	Céline GROSSET	Phase : AVP	

DATE	MODIFICATIONS
FEVRIER 2022	Première version