




PLAN MASSE DE LA PASSERELLE N°3 - Ech 1/100ème

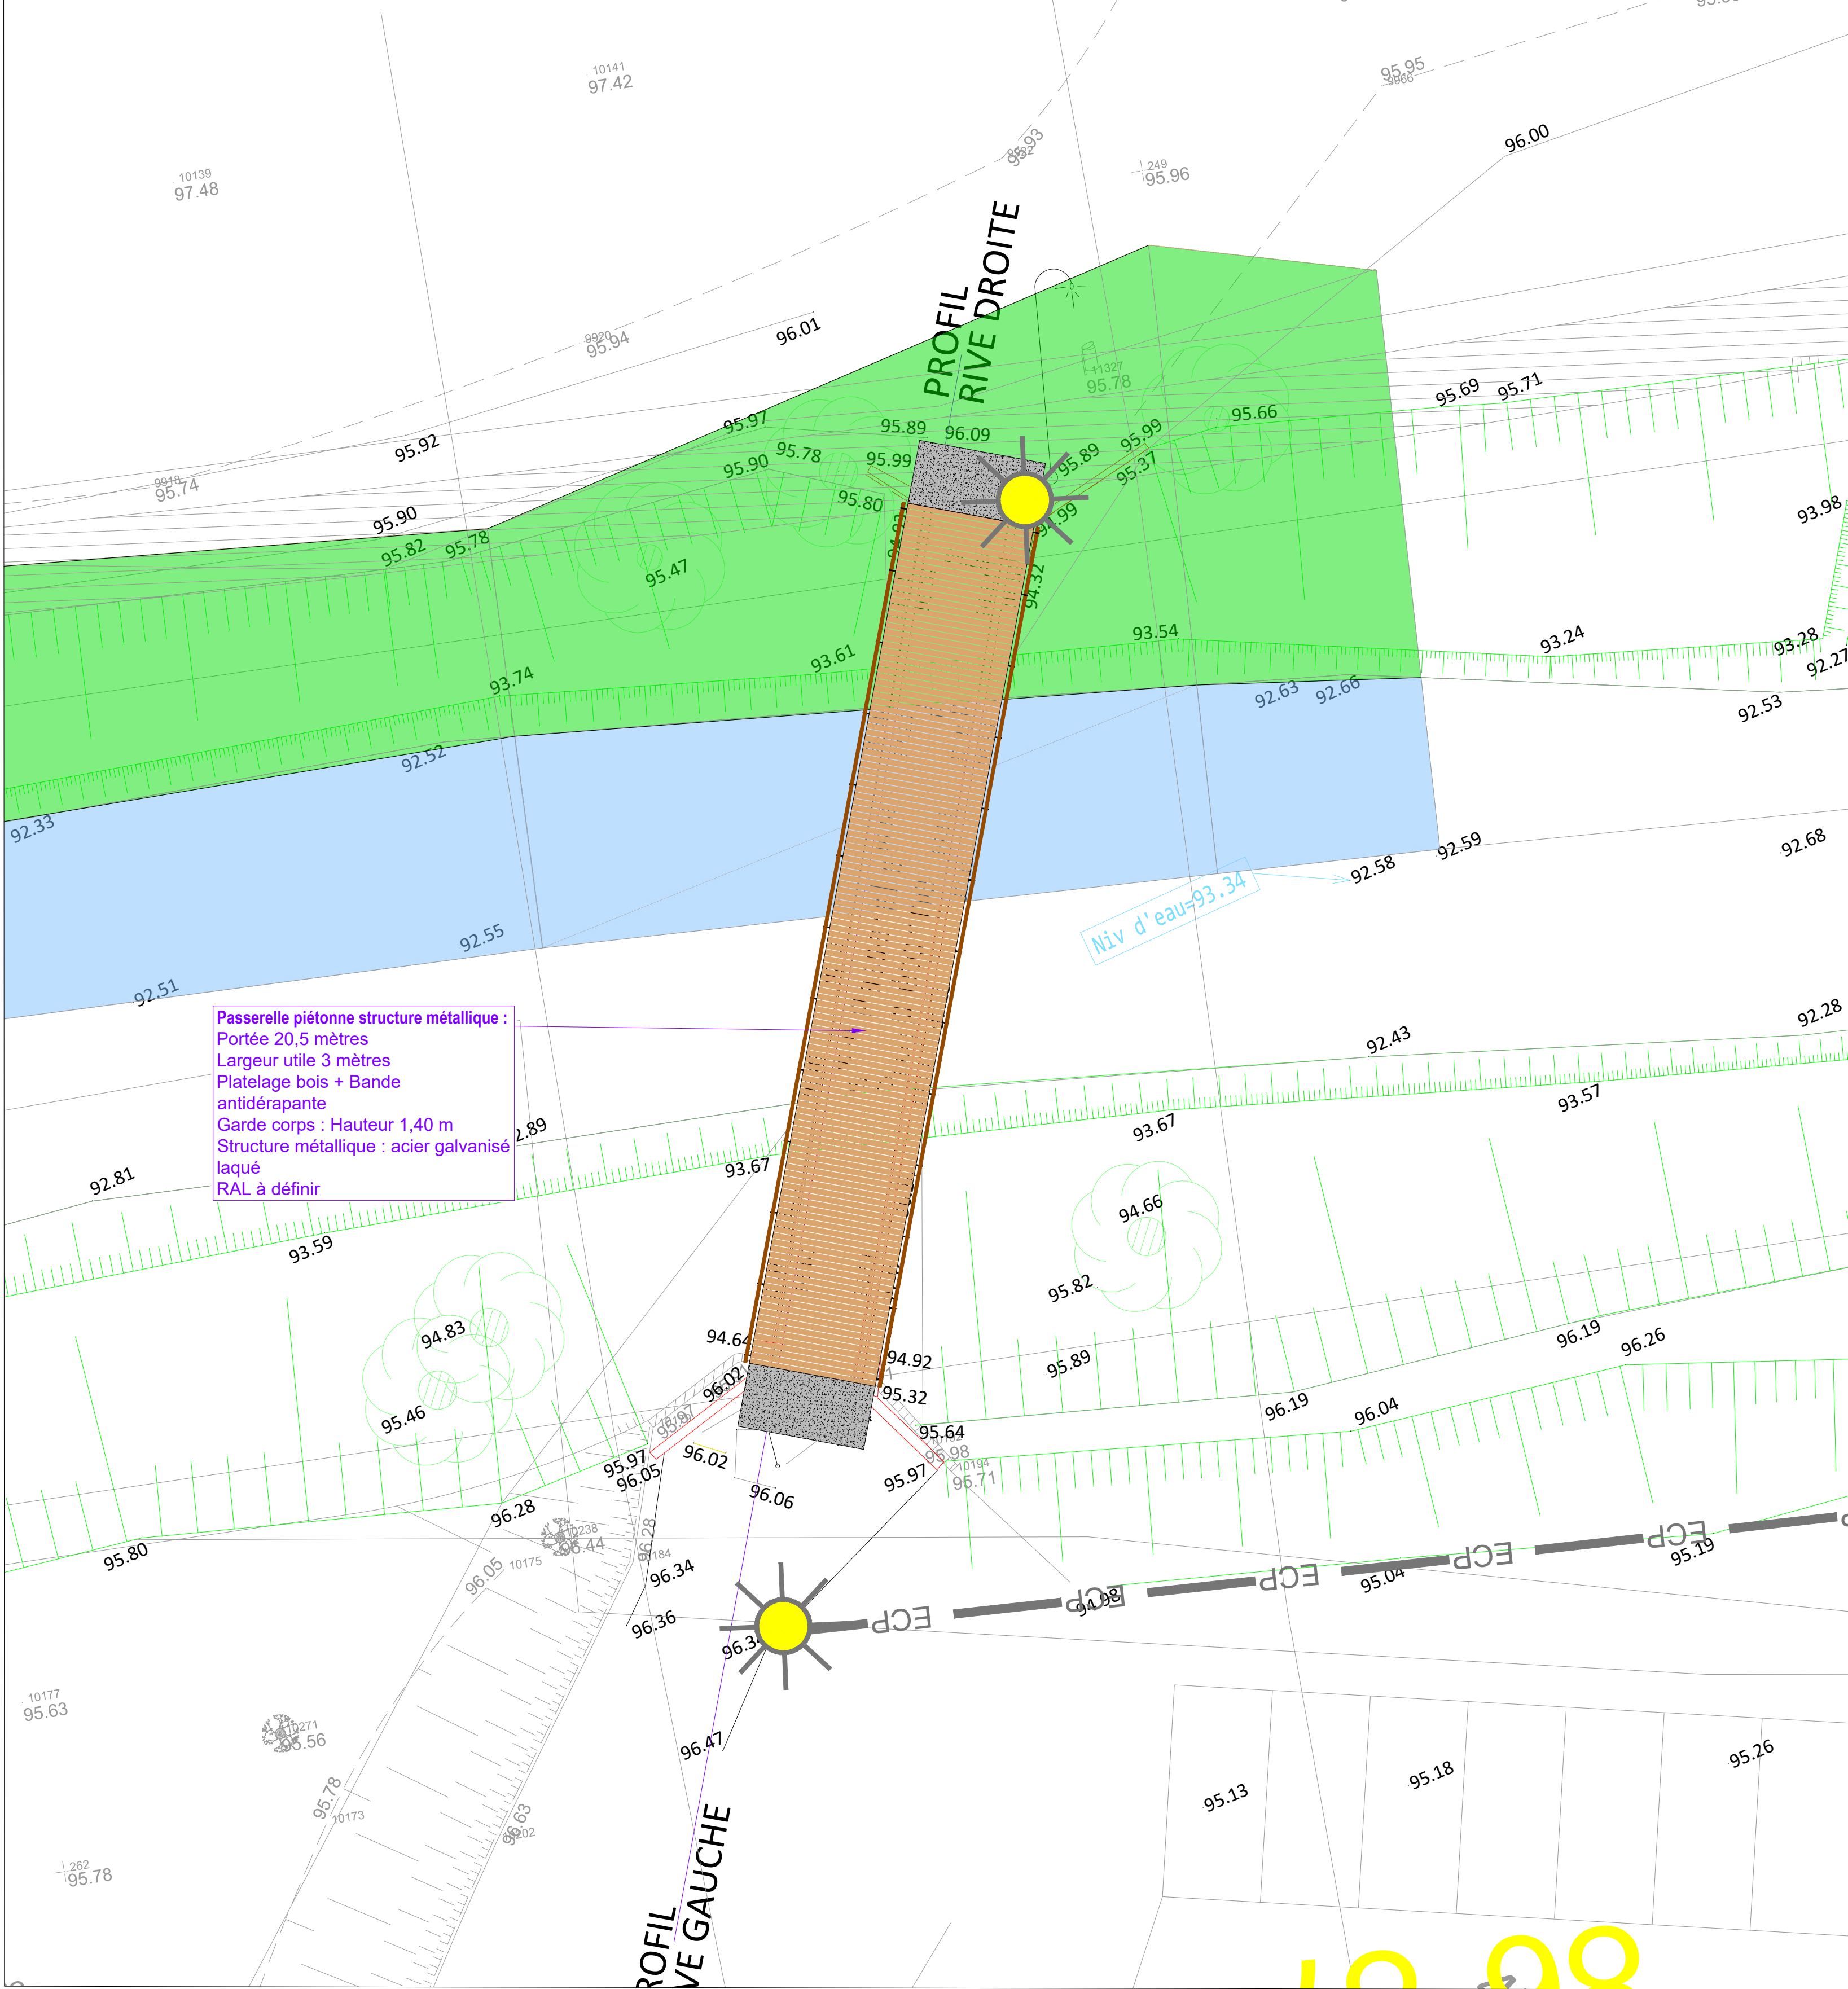


PLAN MASSE DE LA PASSERELLE N°2 - Ech 1/100ème

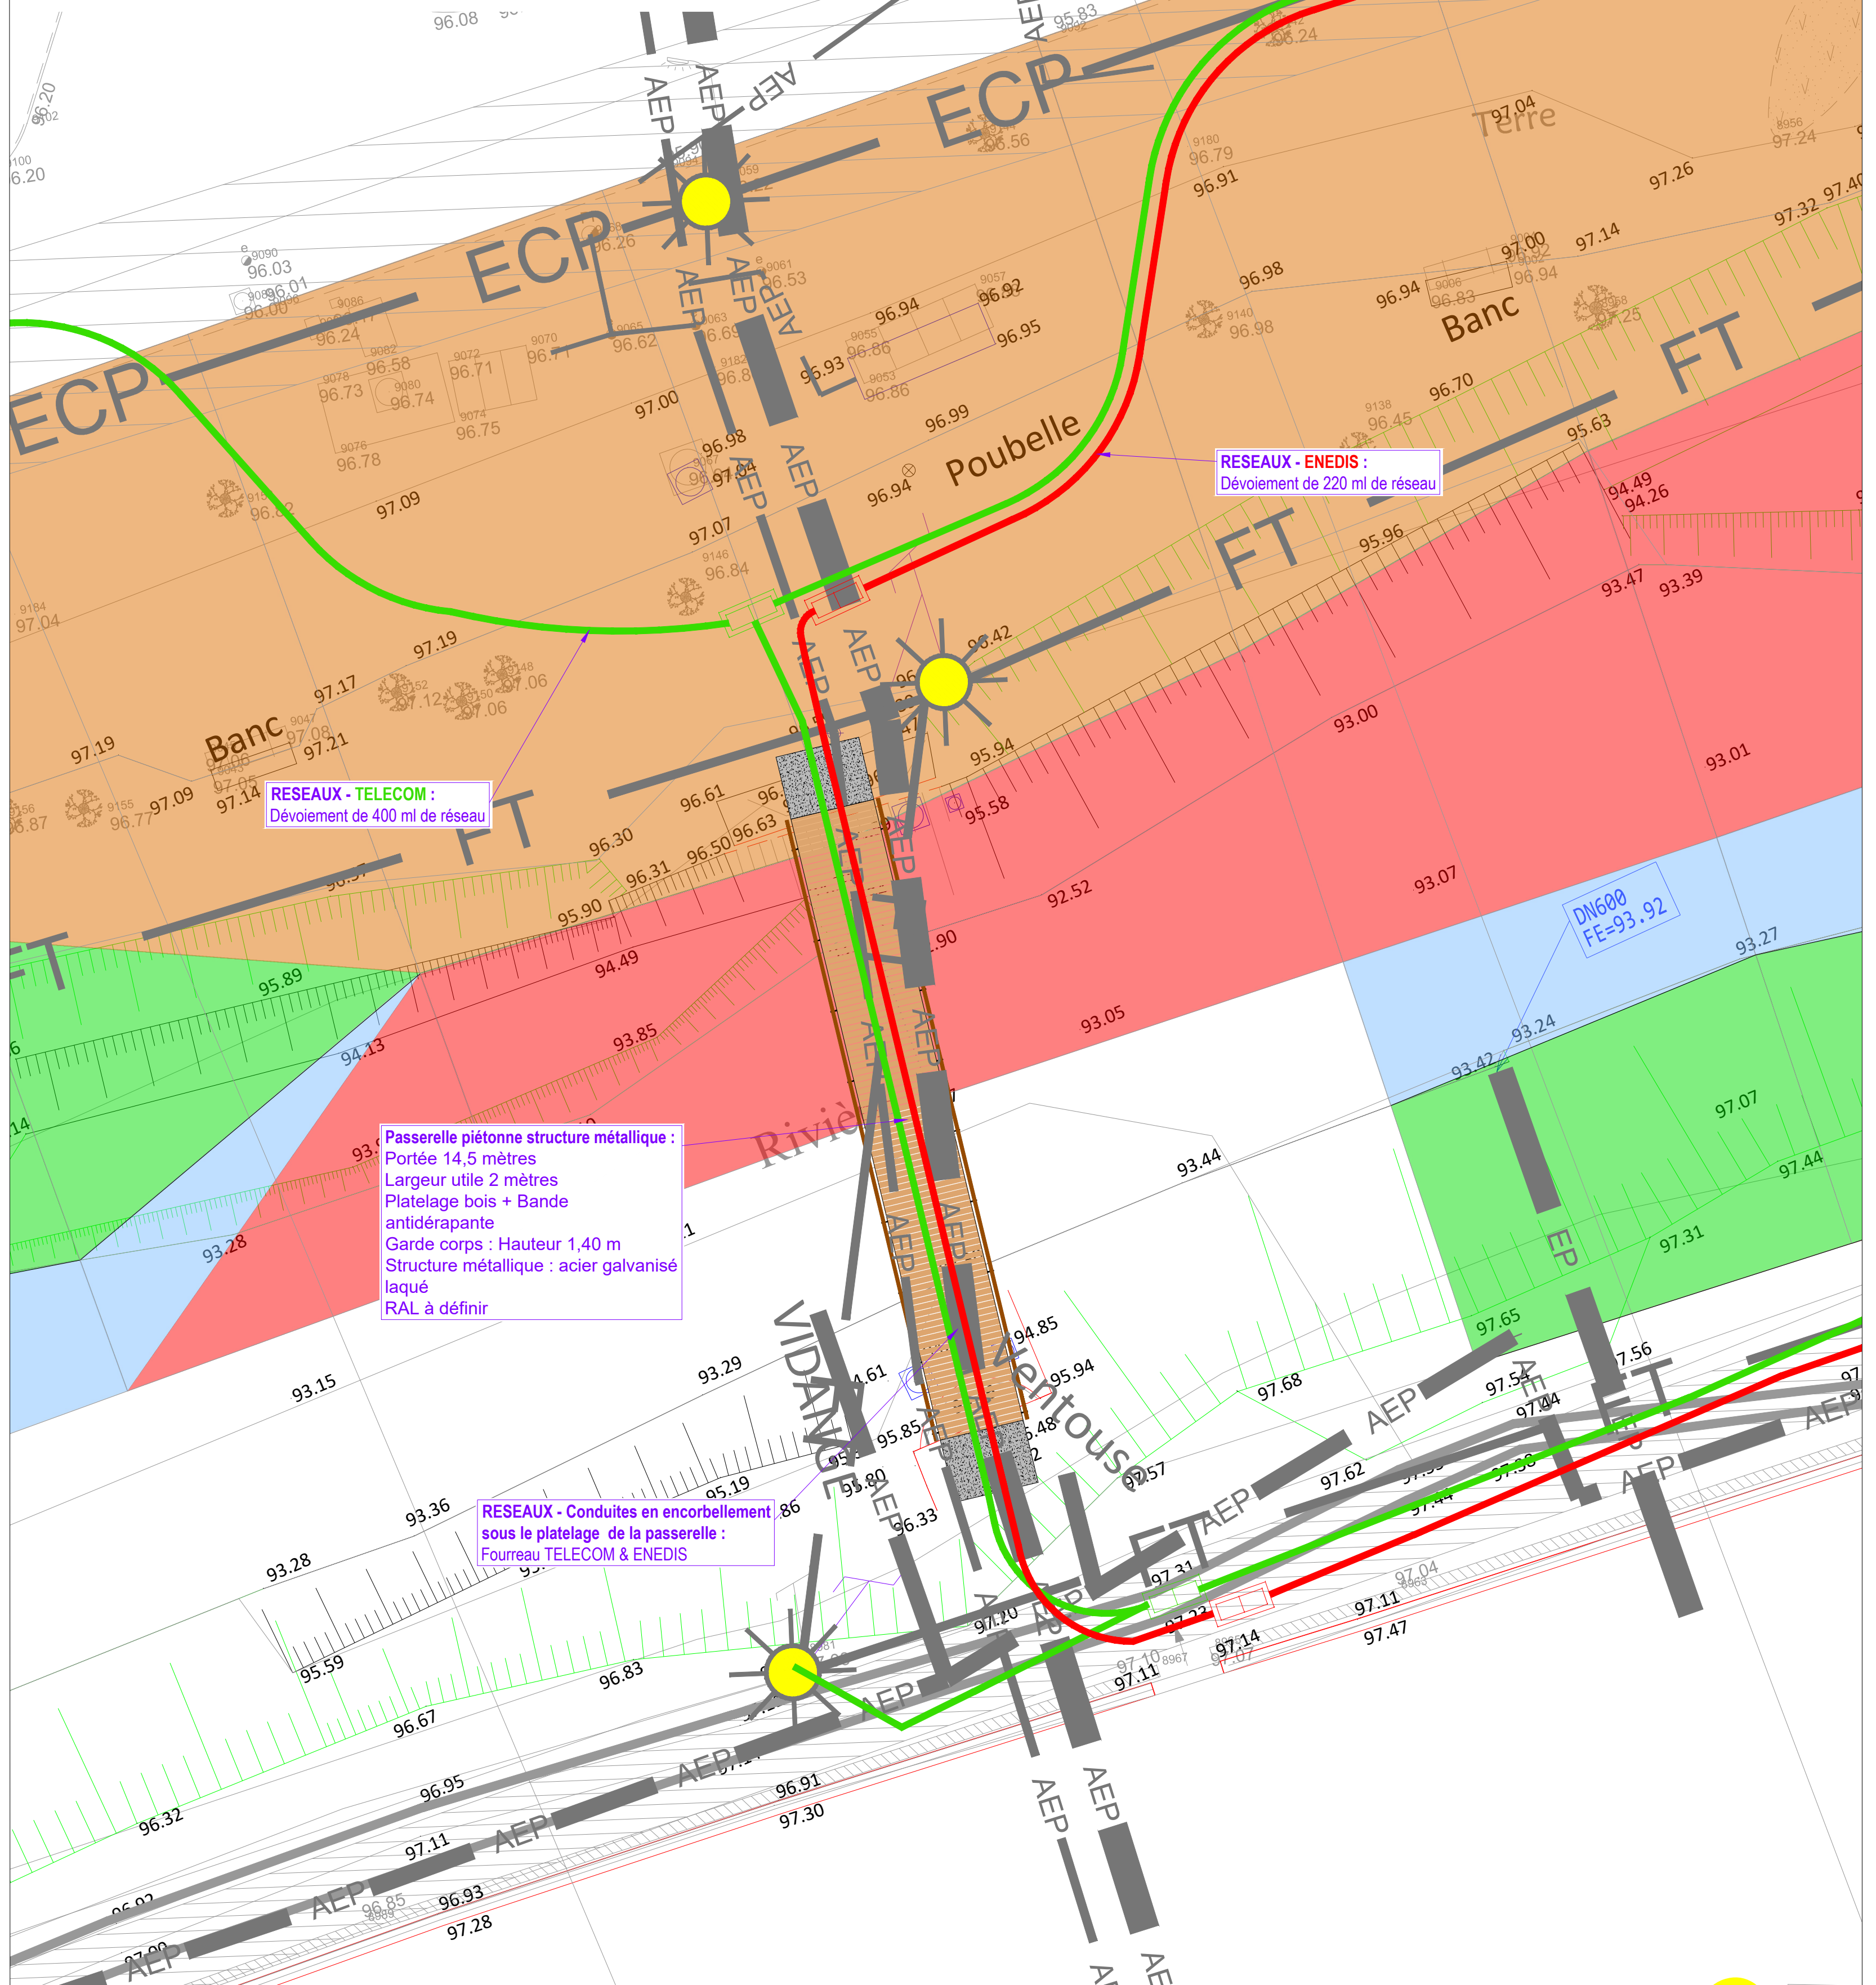

COUPE DE PRINCIPE DE LA PASSERELLE N°3 - Ech 1/100ème

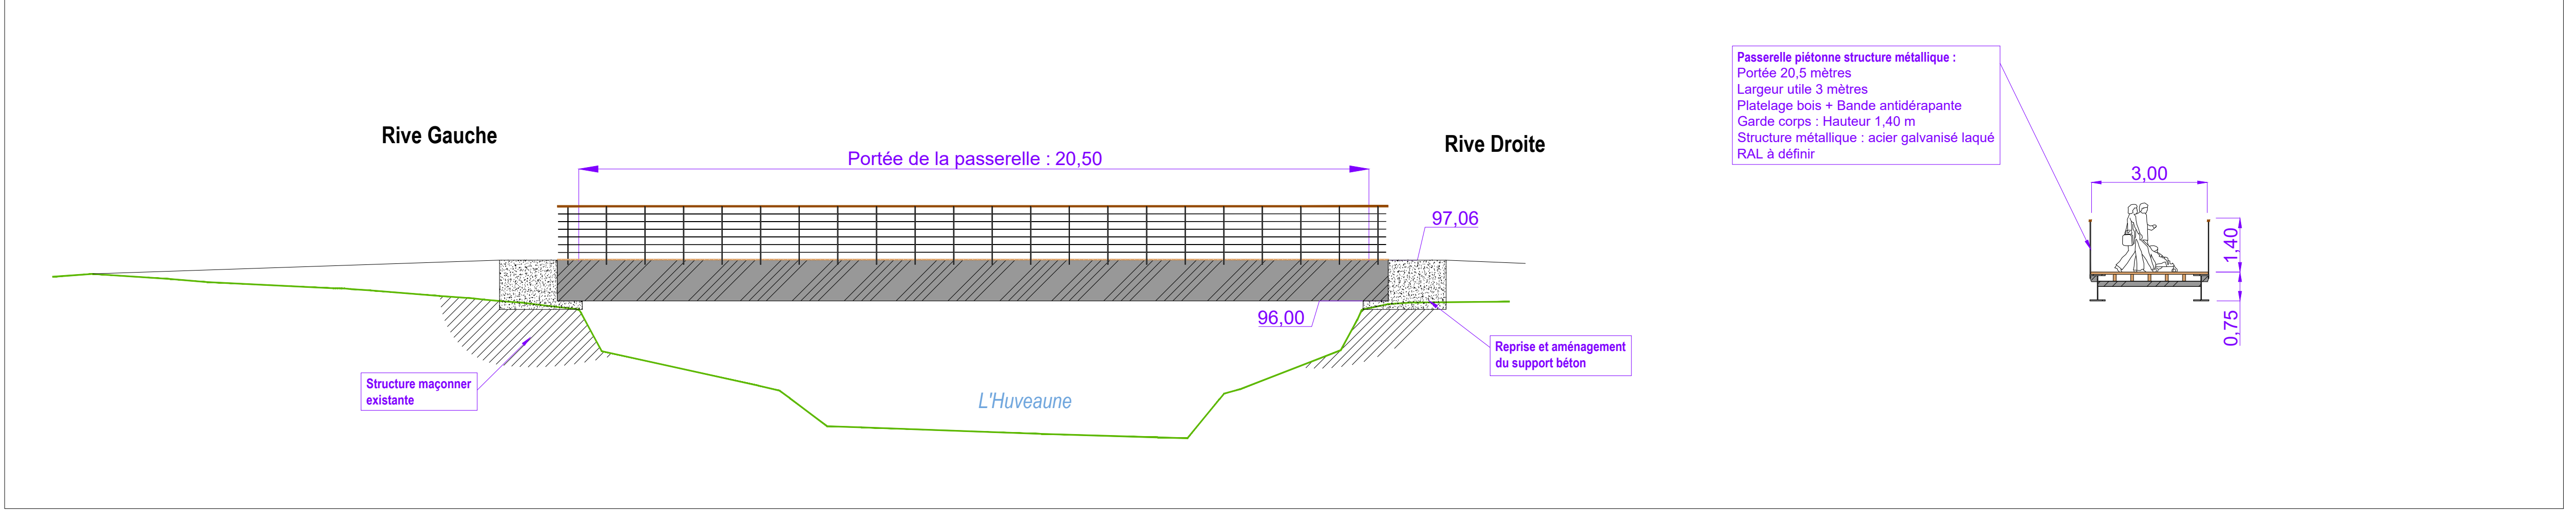

COUPE DE PRINCIPE DE LA PASSERELLE N°2 - Ech 1/100ème

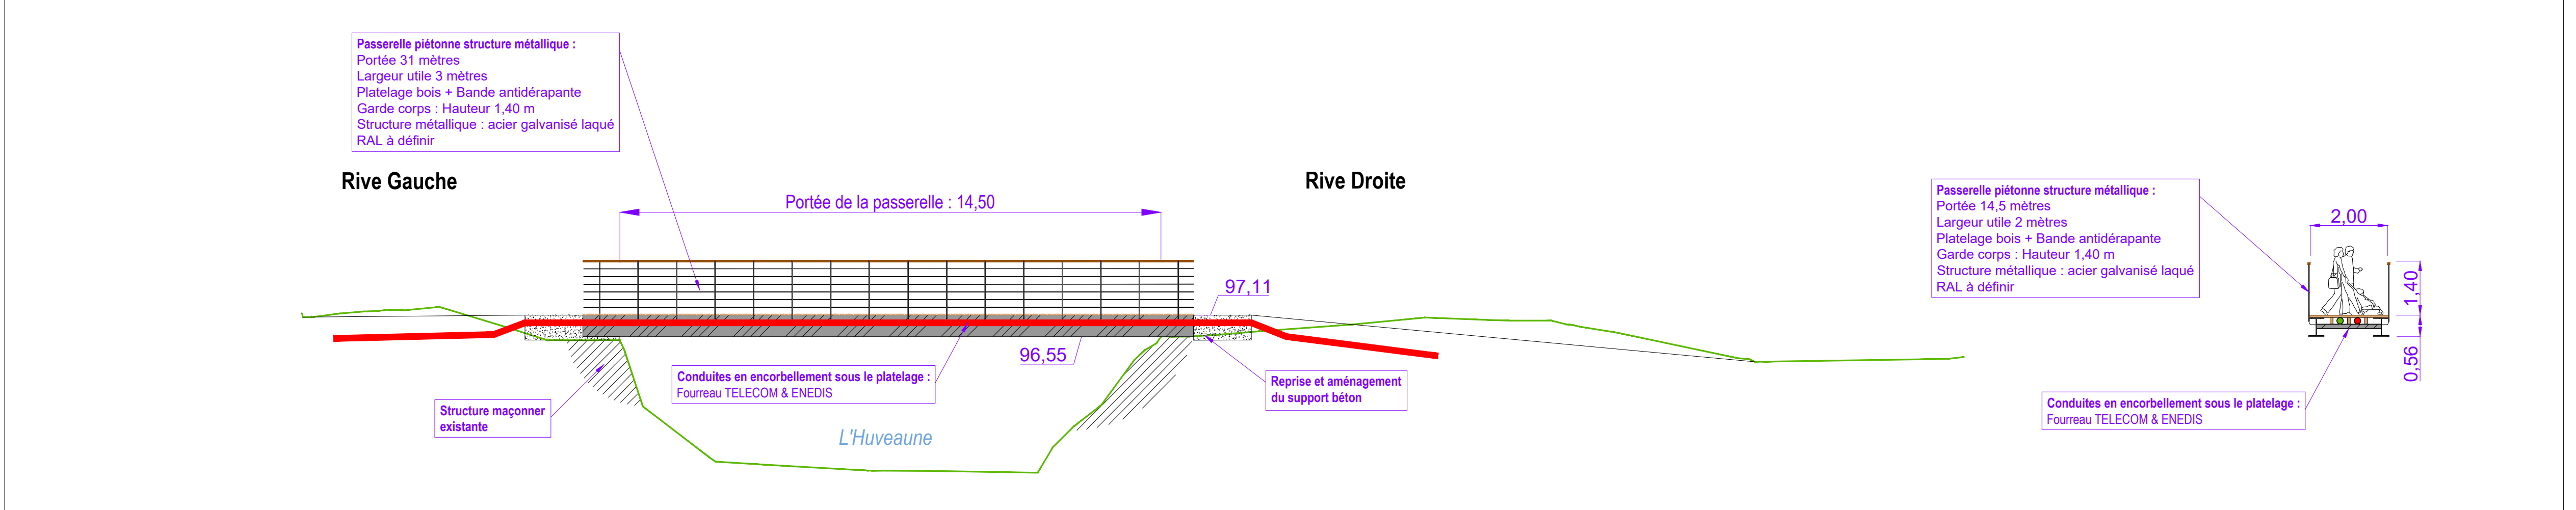

Syndicat Intercommunal du Bassin Versant de l'Huveaune

ETUDES D'AVANT PROJET

REDUCTION DE LA VULNERABILITE,  
LA RESTAURATION DE L'HUVEAUNE  
ET SA VALORISATION  
DANS LE SECTEUR DU PONT HECKEL A MARSEILLE

PLAN MASSE ET COUPE DE PRINCIPE DES  
PASSERELLES N°2 & 3

MAITRE D'OUVRAGE :	MAITRE D'OEUVRE :		
SMBVH Syndicat Intercommunal du Bassin Versant de l'Huveaune 111 Rue de Strasbourg - 13002 Marseille Tel : 04 42 62 86 13	V.E.I. 46, Rue de la Télématique 42 000 SAINT ETIENNE Tel : 04 77 52 15 05 contact@veigenier.fr	RIPARIA 1940, Route des Cévennes 30 200 BACANOLS / CEZE Tel : 04 66 88 83 52 Fax : 04 66 89 63 56	HTV 33, Chemin de Ber 38 110 SAINTE-BLANDINE Tel : 04 74 83 39 12

Dressé par :	Vérifié par :	Indice : 01	Echelle : 1/100
Benjamin RENAUDIER	Céline GROSSET	Phase : AVP	

DATE	MODIFICATIONS
FEVRIER 2022	Première version