





LEGENDE - COUPE

	DECAPAGE
	DEBLAI
	REMBLAI
	TERRE VEGETALE
	GNT 0-20

LEGENDE - PLAN MASSE

	TRACE ACTUEL DES COURS D'EAU
	HAUT DE BERGE ACTUEL DES COURS D'EAU
	TALUS ET BERGE PROJET
	LIT D'ETIAGE PROJET
	CHEMINEMENT EN BERGE PROJET
	PASSERELLE PROJET
	OUVRAGE CADRE PROJET (OPTION)

Détails et Cotations des coupes dans le cahier de profils - Représentation Rive droite à droite et Rive gauche à gauche

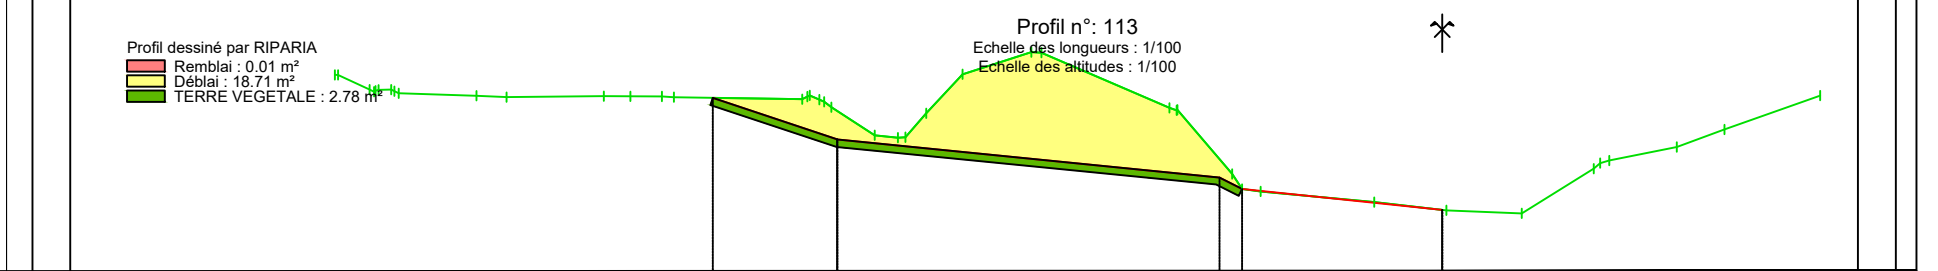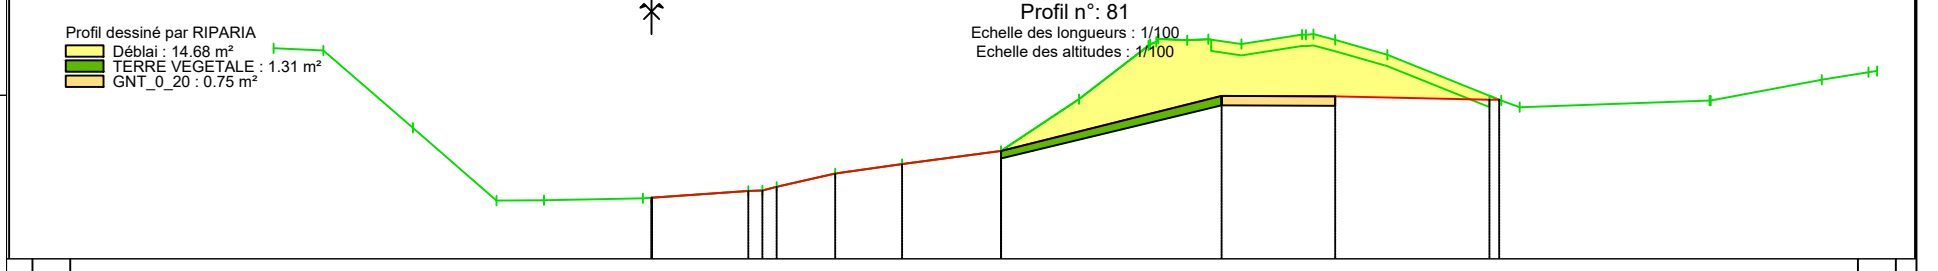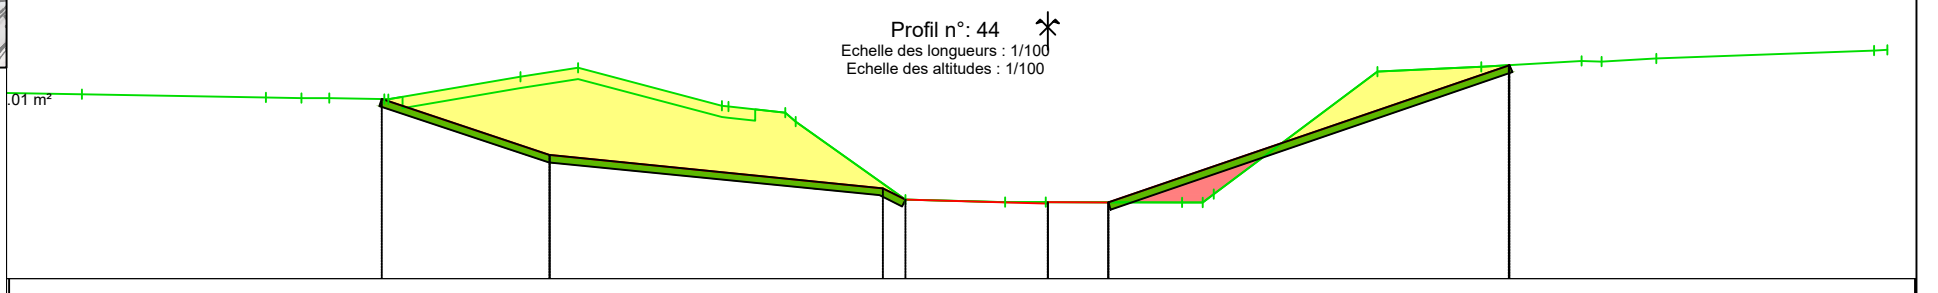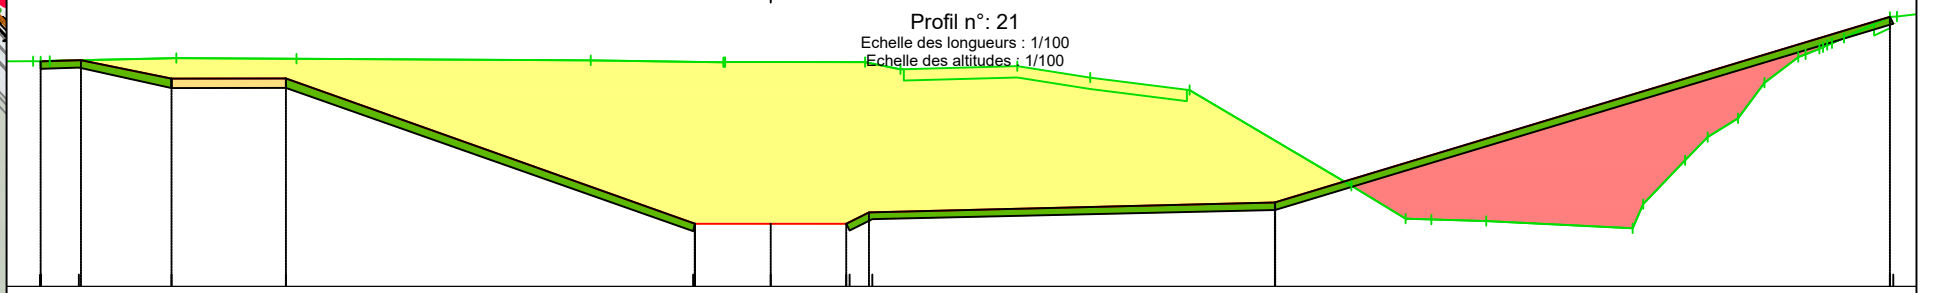

	REDUCTION DE LA VULNERABILITE, SECURISATION ET VALORISATION DES BERGES DE L'HUVEAUNE A AUBAGNE	INDICE 01	DATE 09/05/2023	MODIFICATIONS PREMIERE VERSION	N° PIECE N° 2	ECHELLE Plan masse : 1/3000 Profil en long : 1/200 Coupe : 1/200
	DOSSIER DE CONSULTATION DES ENTREPRISES				Format A3	
	PROFILS ET COUPES					