Parc de l'Huveaune à Aubagne

Projet de revitalisation du fleuve et de sa biodiversité

Déclaration au titre des articles L214-1 à L214-6 du Code de l'environnement

Juillet 2024 – indice 0

Maître d'ouvrage :

HuCA EPAGE Huveaune Côtiers Aygalades

Partenaires techniques et financiers :

Aix Marseille Provence Métropole

Aubagne en Provence

Mandataire

Riparia

Co-traitant 1

VDI Ingénierie

Co-traitant 2

mira architecture • paysage

Co-traitant 3

HTV

Co-traitant 4

Autrement dit – Communication Sociologie Concertation de l'environnement

Co-traitant 5

SETIS Groupe Degaud

Sous-traitant 1

ECO-MED Écologie & Médiation

1940 Route des Cévennes - 30 200 BAGNOLS s/CEZE
Tel : 04.66.89.63.52 Fax : 04.66.89.63.56
E-mail : riparia@riparia.fr Web : www.riparia.fr
SARL - APE : 7112B - SIRET : 499 280 477 00013

OSSATURE DU DOSSIER D'INSTRUCTION ADMINISTRATIVE

Le dossier d'instruction administrative comprend les pièces décrites dans le tableau suivant :

DOCUMENT	DESCRIPTION	AUTEUR
Pièce 1	Dossier de demande de Déclaration au titre des articles L214-1 à L214-6 du code de l'environnement : Chapitre 1 : Procédure administrative Chapitre 2 : Présentation du projet Chapitre 3 : Demande de Déclaration au titre des articles L214-1 à 6 du code de l'environnement	Riparia
Pièce 2	Résumé non technique	Riparia
Pièce 3	Volet Naturel au titre habitats et espèces protégées	Ecomed
Pièce 4	Dossier de plans	Riparia

Le présent rapport constitue la pièce n°4 du dossier d'instruction administrative. Les autres pièces font l'objet d'un rapport à part.

SOMMAIRE

PIECE 4.1. PLAN MASSE GENERAL

PIECE 4.2. PROFILS & COUPES

LEGENDE - PLAN MASSE

- TRACE ACTUEL DES COURS D'EAU
- HAUT DE BERGE ACTUEL DES COURS D'EAU
- TALUS ET BERGE PROJET
- LIT D'ETIAGE PROJET
- CHEMINEMENT EN BERGE PROJET
- PASSERELLE PROJET
- OUVRAGE CADRE PROJET
- A1 — AMENAGEMENT

Ouvrage cadre des Lignières

Passerelle 1

Passerelle 2

Aménagement Ponton Pêche

Aménagement Parking de la Californie

HuCA EPAGE Huveaune Côtiers Aygalades

REDUCTION DE LA VULNERABILITE, SECURISATION ET VALORISATION DES BERGES DE L'HUVEAUNE A AUBAGNE

DOSSIER D'INSTRUCTION ADMINISTRATIVE

PLAN MASSE GENERAL

INDICE	DATE	MODIFICATIONS
01	11/2023	PREMIERE VERSION
02	06/2024	Modifications juin 2024

N° PIECE	ECHELLE
N° 1	1/2 000
Format A3	

Riparia · mira architecture • paysage · HTV · VBL

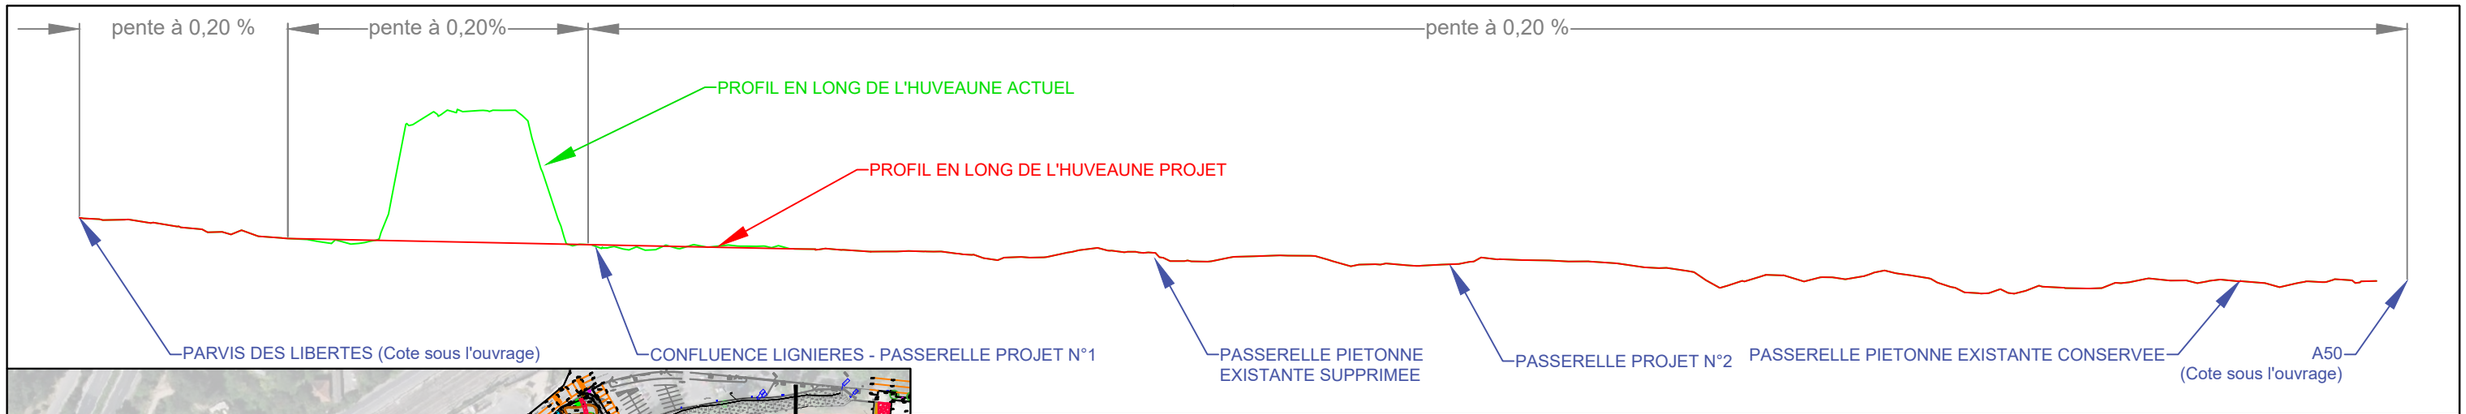

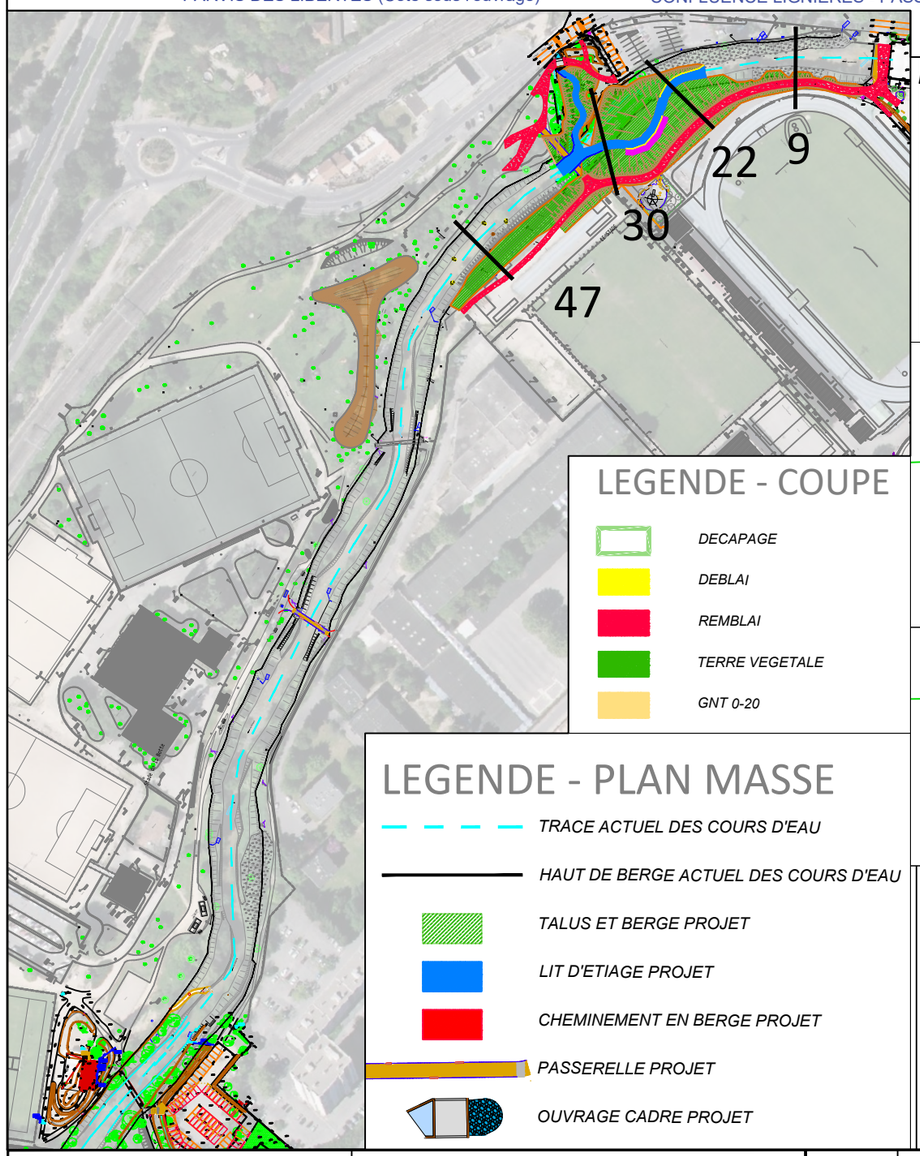

Détails et Cotations des coupes dans le cahier de profils - Représentation Rive droite à droite et Rive gauche à gauche

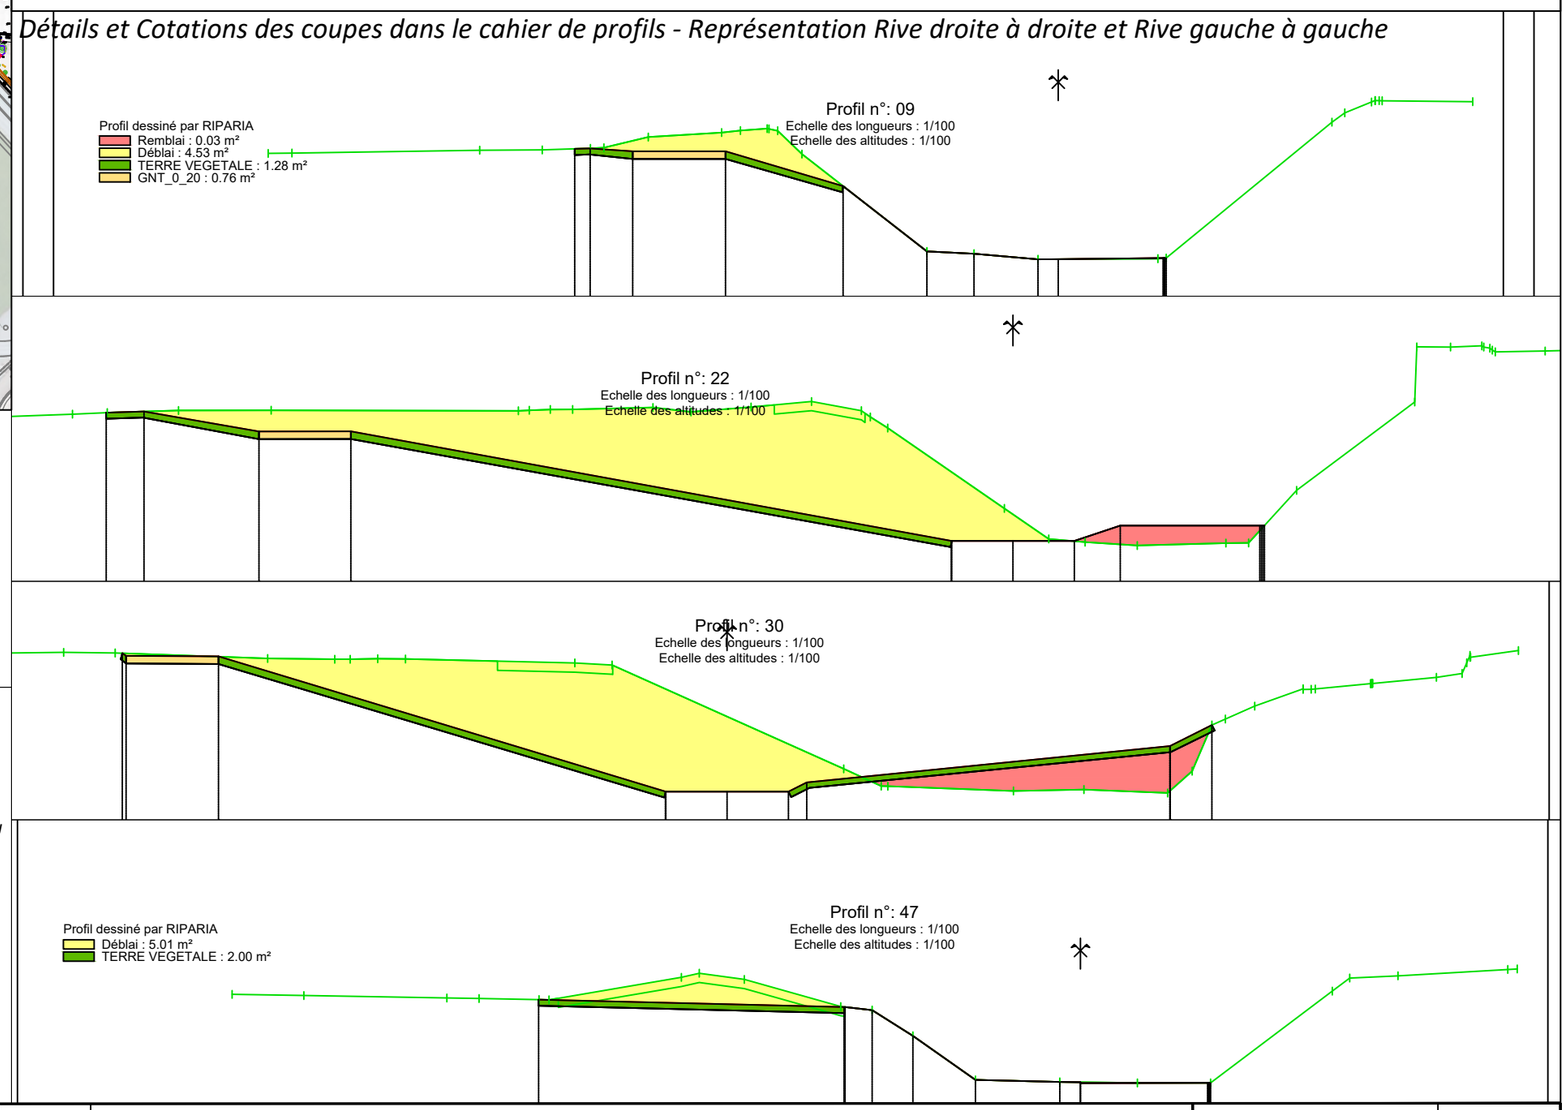

HuCA EPAGE Huveaune Côtiers Aygalades

REDUCTION DE LA VULNERABILITE, SECURISATION ET VALORISATION DES BERGES DE L'HUVEAUNE A AUBAGNE

DOSSIER D'INSTRUCTION ADMINISTRATIVE

PROFILS ET COUPES

INDICE	DATE	MODIFICATIONS
01	11/2023	PREMIERE VERSION
02	06/2024	Modifications juin 2024

N° PIECE	ECHELLE
N° 2	Plan masse : 1/3000 Profil en long : 1/200 Coupe : 1/200

Format A3

Riparia · mira architecture · paysage · HTV · VDI INGENIERIE