
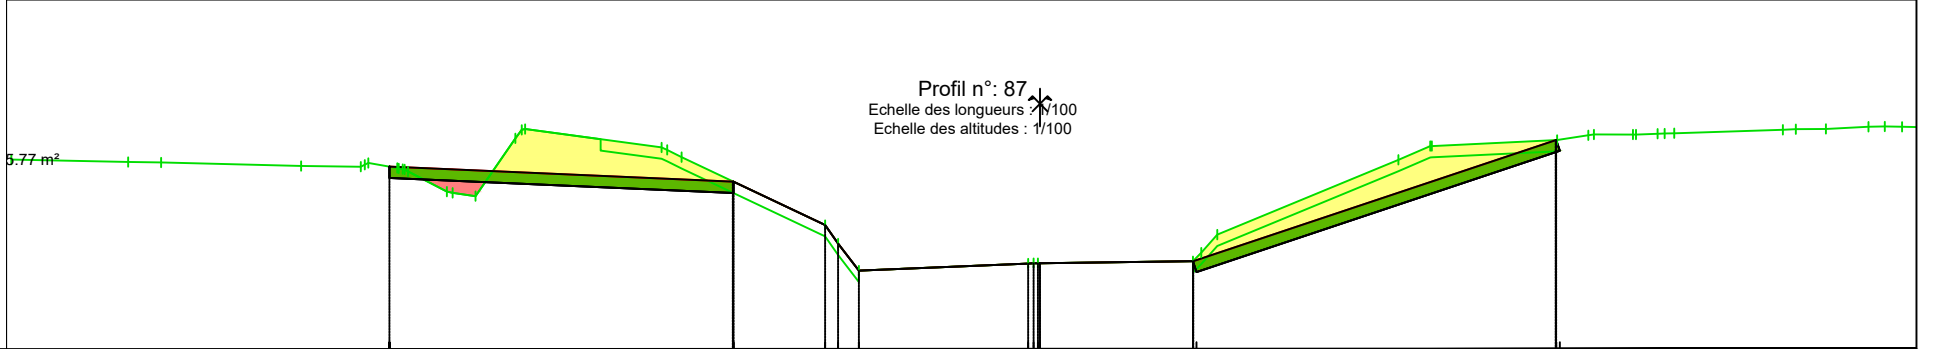
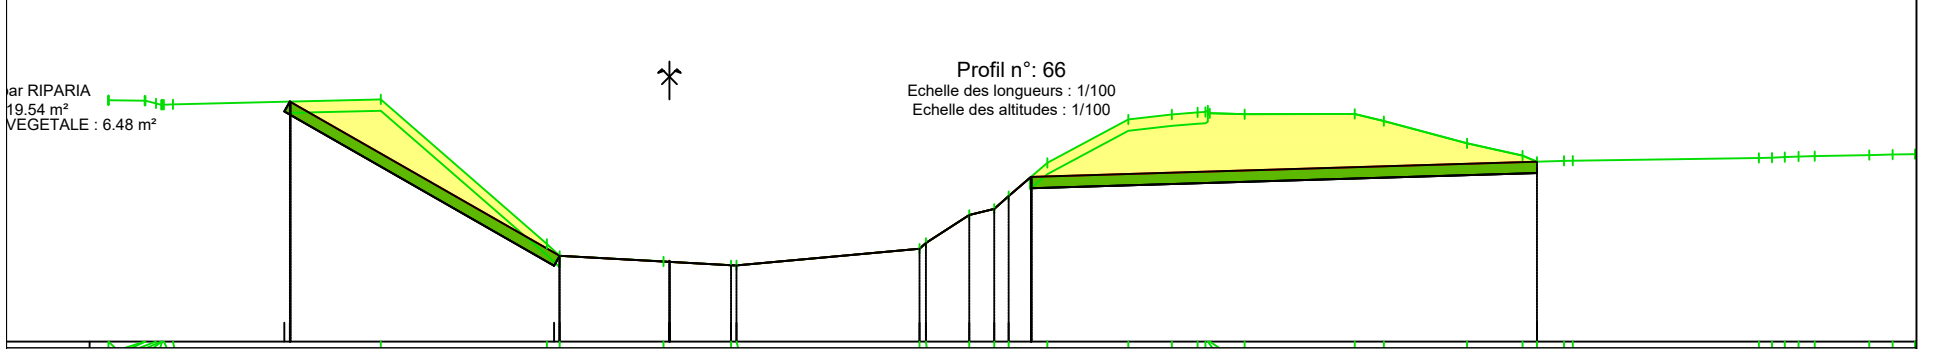
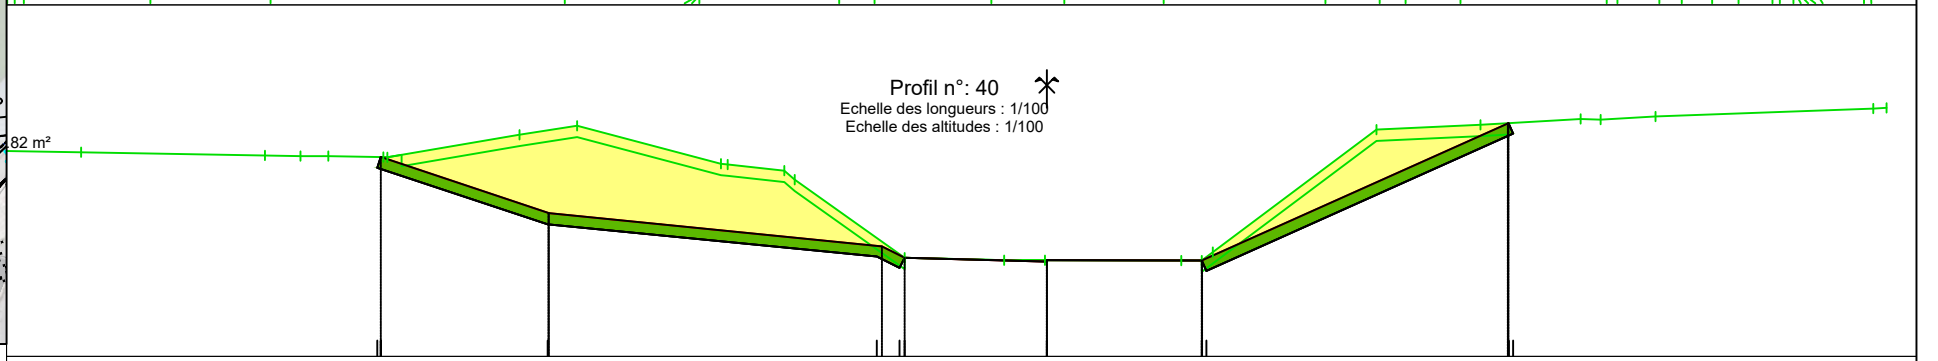



LEGENDE

- TRACE ACTUEL DES COURS D'EAU
- TERRASSEMENT
- LIT MINEUR PROJET
- CHEMINEMENT EN BERGE PROJET
- PASSERELLE PROJET
- ▤ OUVRAGE CADRE PROJET
- FASCINE DE SAULES
- LITS DE PLANTS ET PLANCONS
- FASCINE D'HELOPHYTES
- COUCHES DE BRANCHES
- GEOTEXTILE BIODEGRADABLE

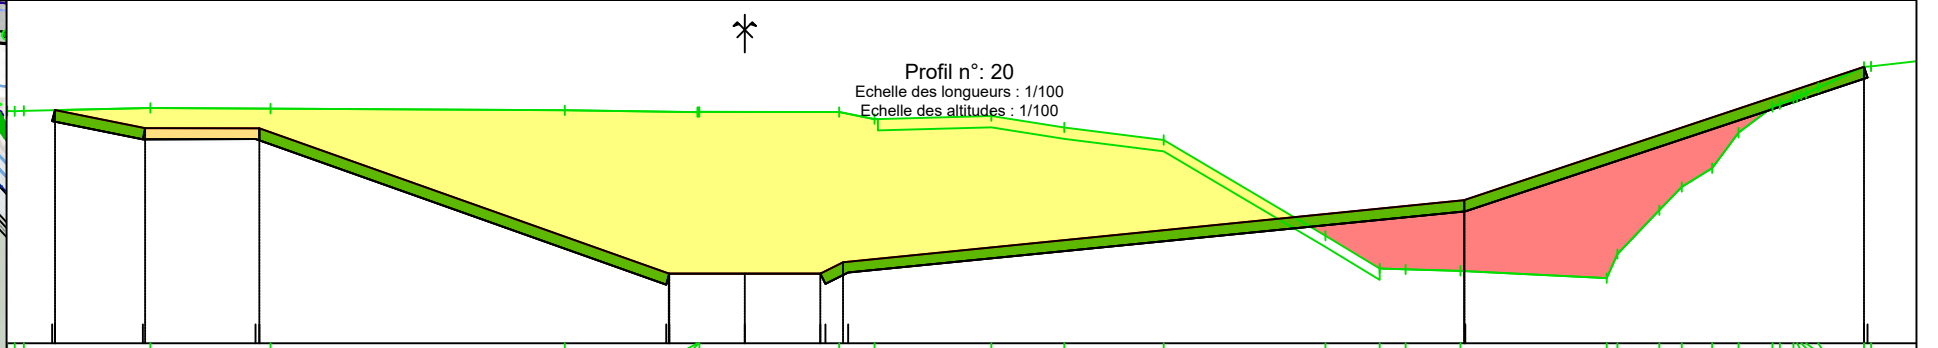

 Syndicat Mixte du Bassin Versant de l'Huveaune www.syndicat-huveaune.fr	REDUCTION DE LA VULNERABILITE, SECURISATION ET VALORISATION DES BERGES DE L'HUVEAUNE A AUBAGNE	INDICE 01	DATE 24/02/2022	MODIFICATIONS PREMIERE VERSION	Conçu MPA	Dessiné MPA	Validé FKU	N° PIECE N° 3	ECHELLE Plan masse : 1/3000 PL : 1/200 Coupe : 1/200
	AVANT-PROJET - SECTEUR 1							Format A3	
	PROFILS ET COUPES							