




PLAN MASSE - Ech 1/100 ème

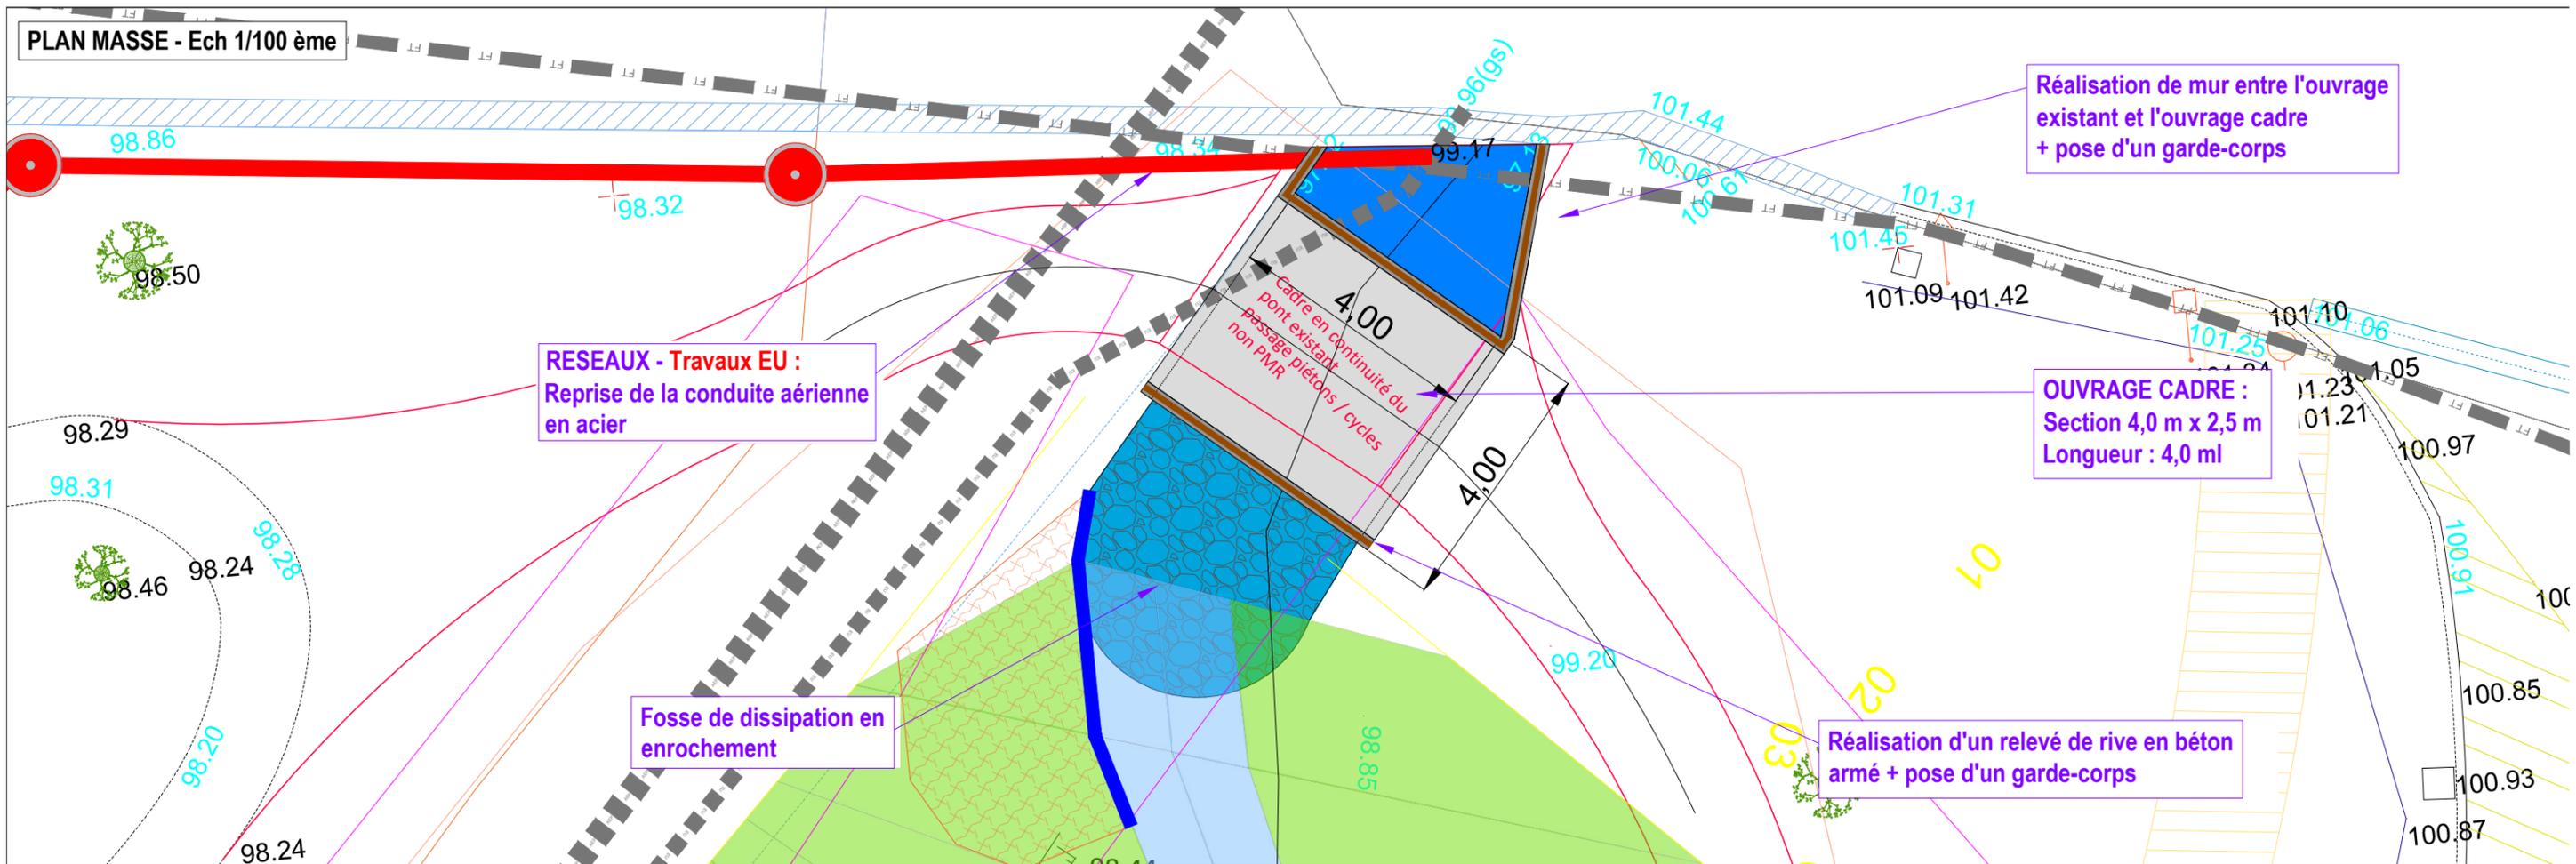

COUPE AA' - Ech 1/100ème

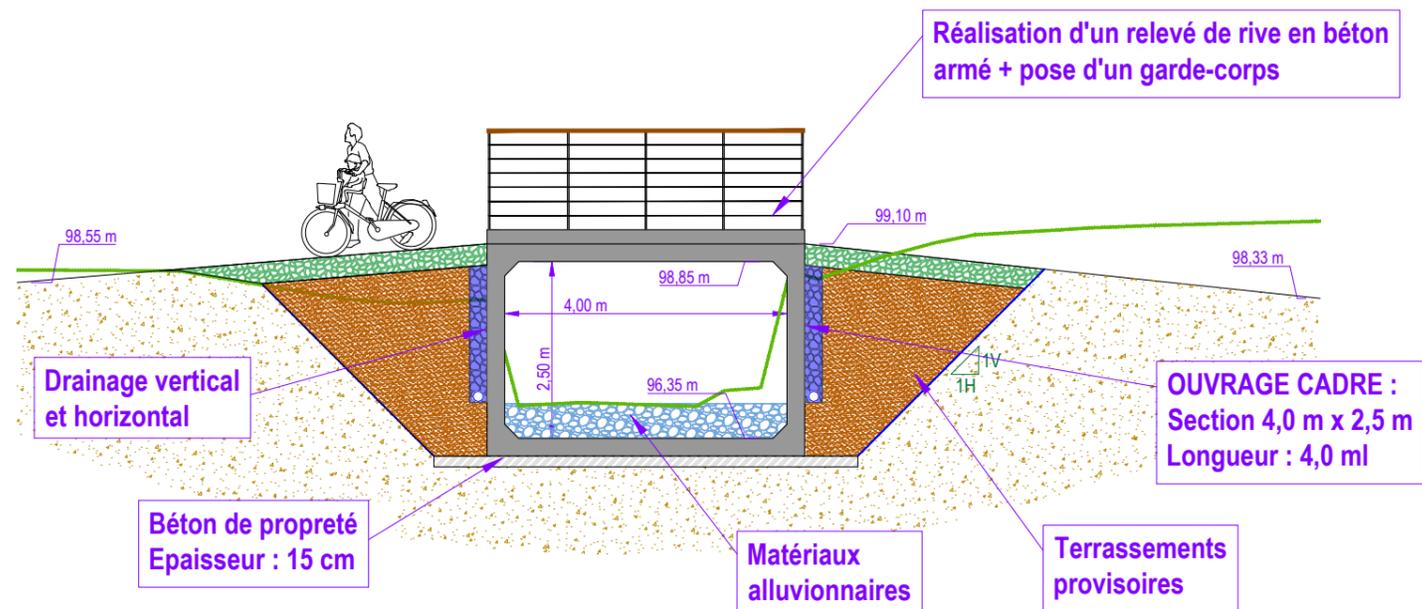

COUPE BB' - Ech 1/100ème

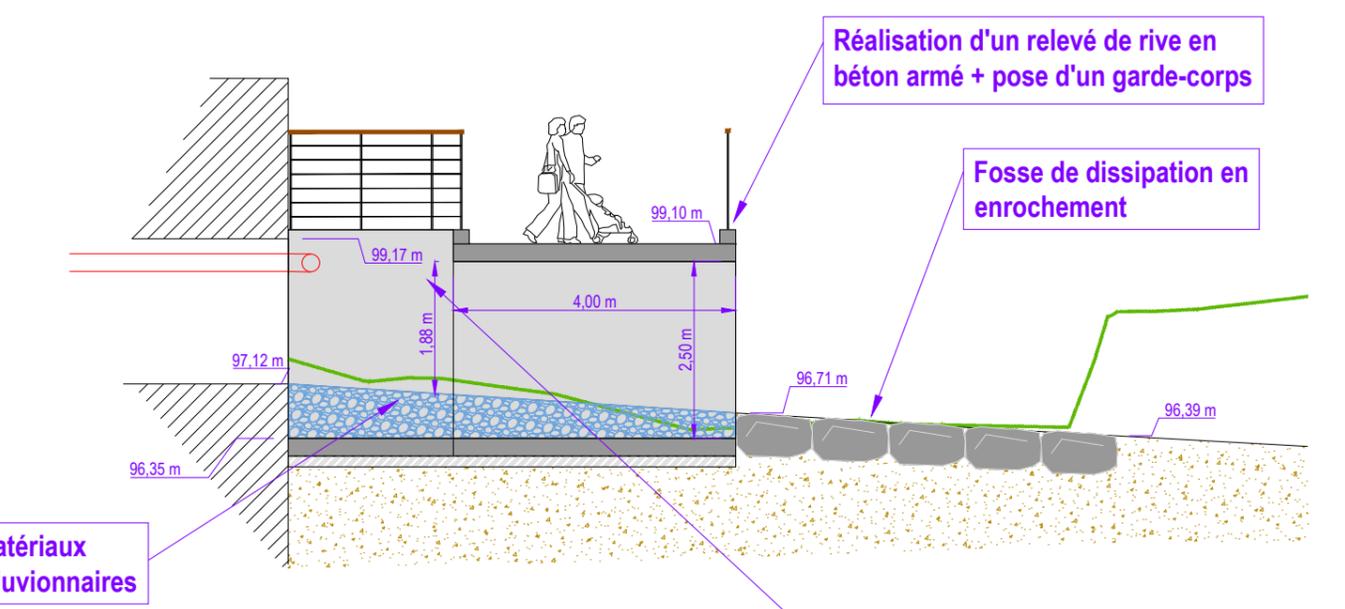

Syndicat Mixte du Bassin Versant de l'Huveaune
111 Rue du Dirigeable
13400 Aubagne
Tél : 04 42 62 85 13

Réduction de la vulnérabilité, la sécurisation et la valorisation des berges de l'Huveaune, en centre-Ville à Aubagne

ETUDES D'AVANT PROJET

PLAN MASSE ET COUPE

OUVRAGE AFFLUENT

INDICE	DATE	MODIFICATIONS	Dessiné	Validé	N° PIECE	ECHELLE
00	FEVRIER 2022	Première version	BR	VD		1/100

V.D.I
46 rue de la Télématique
42 000 SAINT ETIENNE
Tél. : 04 77 02 10 05
contact@vdingenerie.fr