


LEGENDE

- TRACE ACTUEL DES COURS D'EAU
- TERRASSEMENT
- LIT MINEUR PROJET
- CHEMINEMENT EN BERGE PROJET
- PASSERELLE PROJET
- OUVRAGE CADRE PROJET

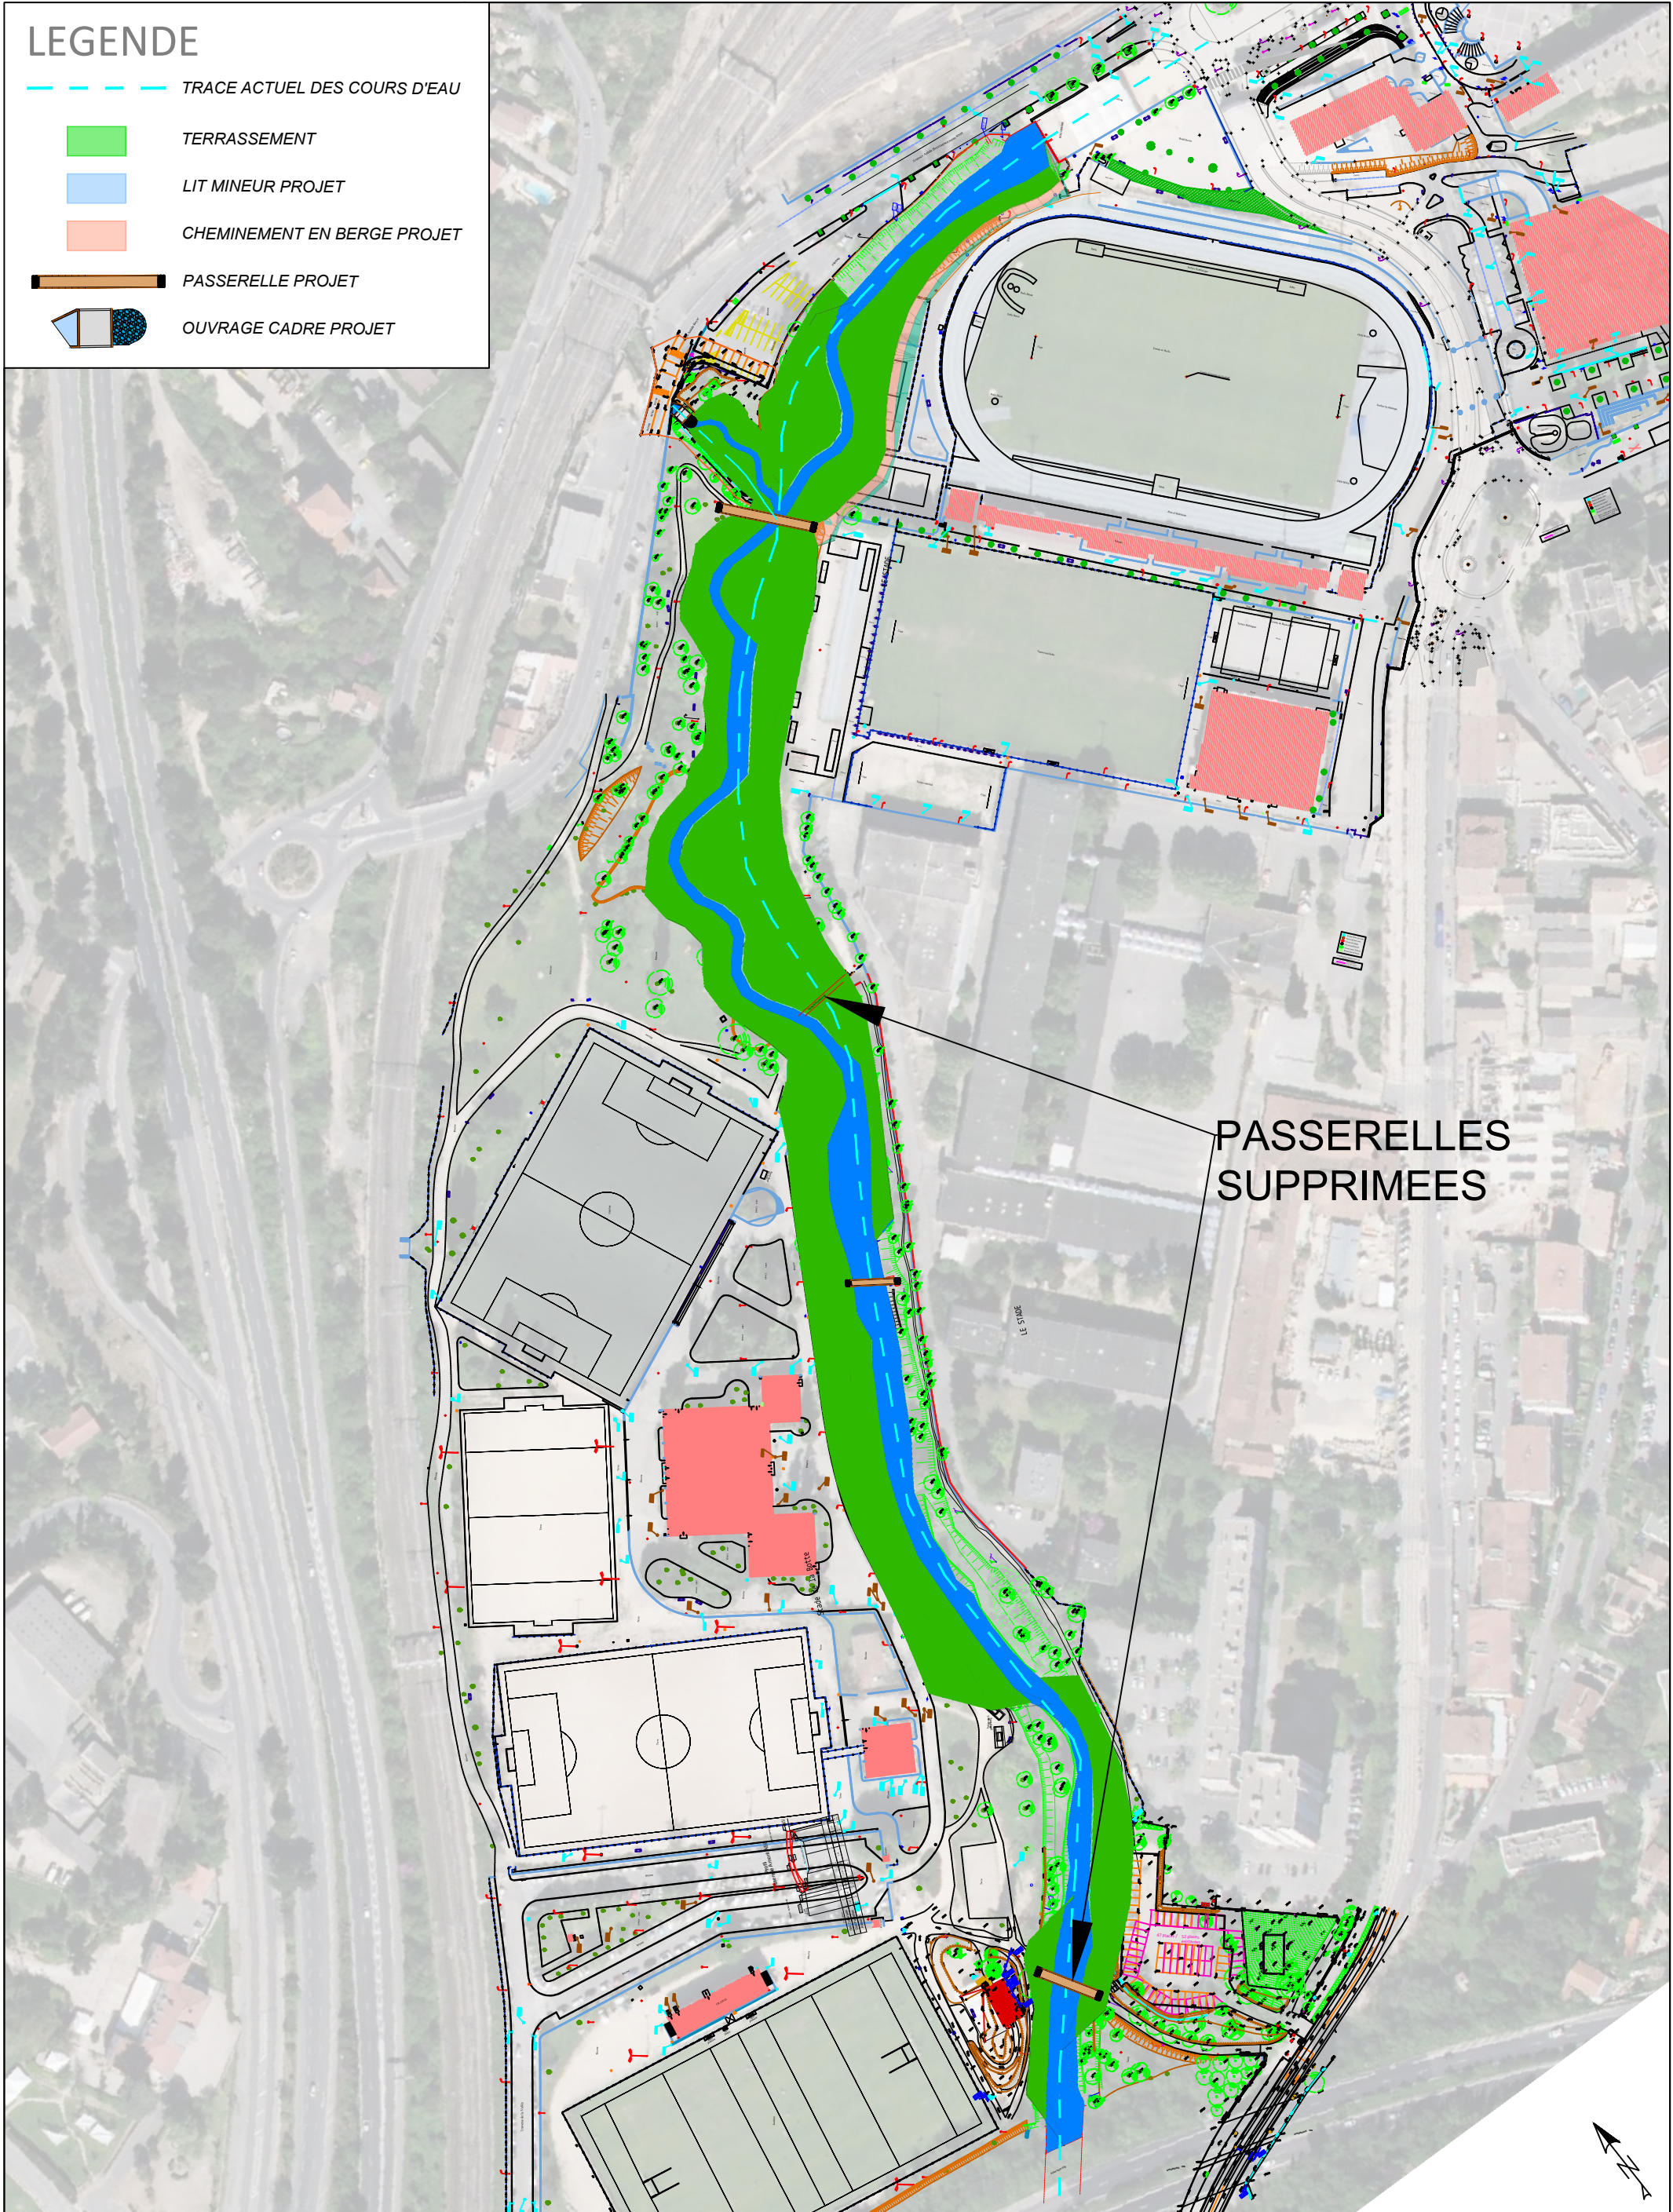

 Syndicat Mixte du Bassin Versant de l'Huveaune www.syndicat-huveaune.fr	REDUCTION DE LA VULNERABILITE, SECURISATION ET VALORISATION DES BERGES DE L'HUVEAUNE A AUBAGNE	INDICE	DATE	MODIFICATIONS	Conçu	Dessiné	Validé	N° PIECE	ECHELLE
		01	24/02/2022	PREMIERE VERSION	MPA	MPA	FKU	N° 1	1/2 000
	AVANT-PROJET - SECTEUR 1							Format A3	
	PLAN MASSE GENERAL								