


LEGENDE

-  TRACE ACTUEL DES COURS D'EAU
-  TERRASSEMENT
-  LIT MINEUR PROJET
-  CHEMINEMENT EN BERGE PROJET
-  PASSERELLE PROJET
-  OUVRAGE CADRE PROJET
-  FASCINE DE SAULES
-  LITS DE PLANTS ET PLANCONS
-  FASCINE D'HELOPHYTES
-  COUCHES DE BRANCHES
-  GEOTEXTILE BIODEGRADABLE

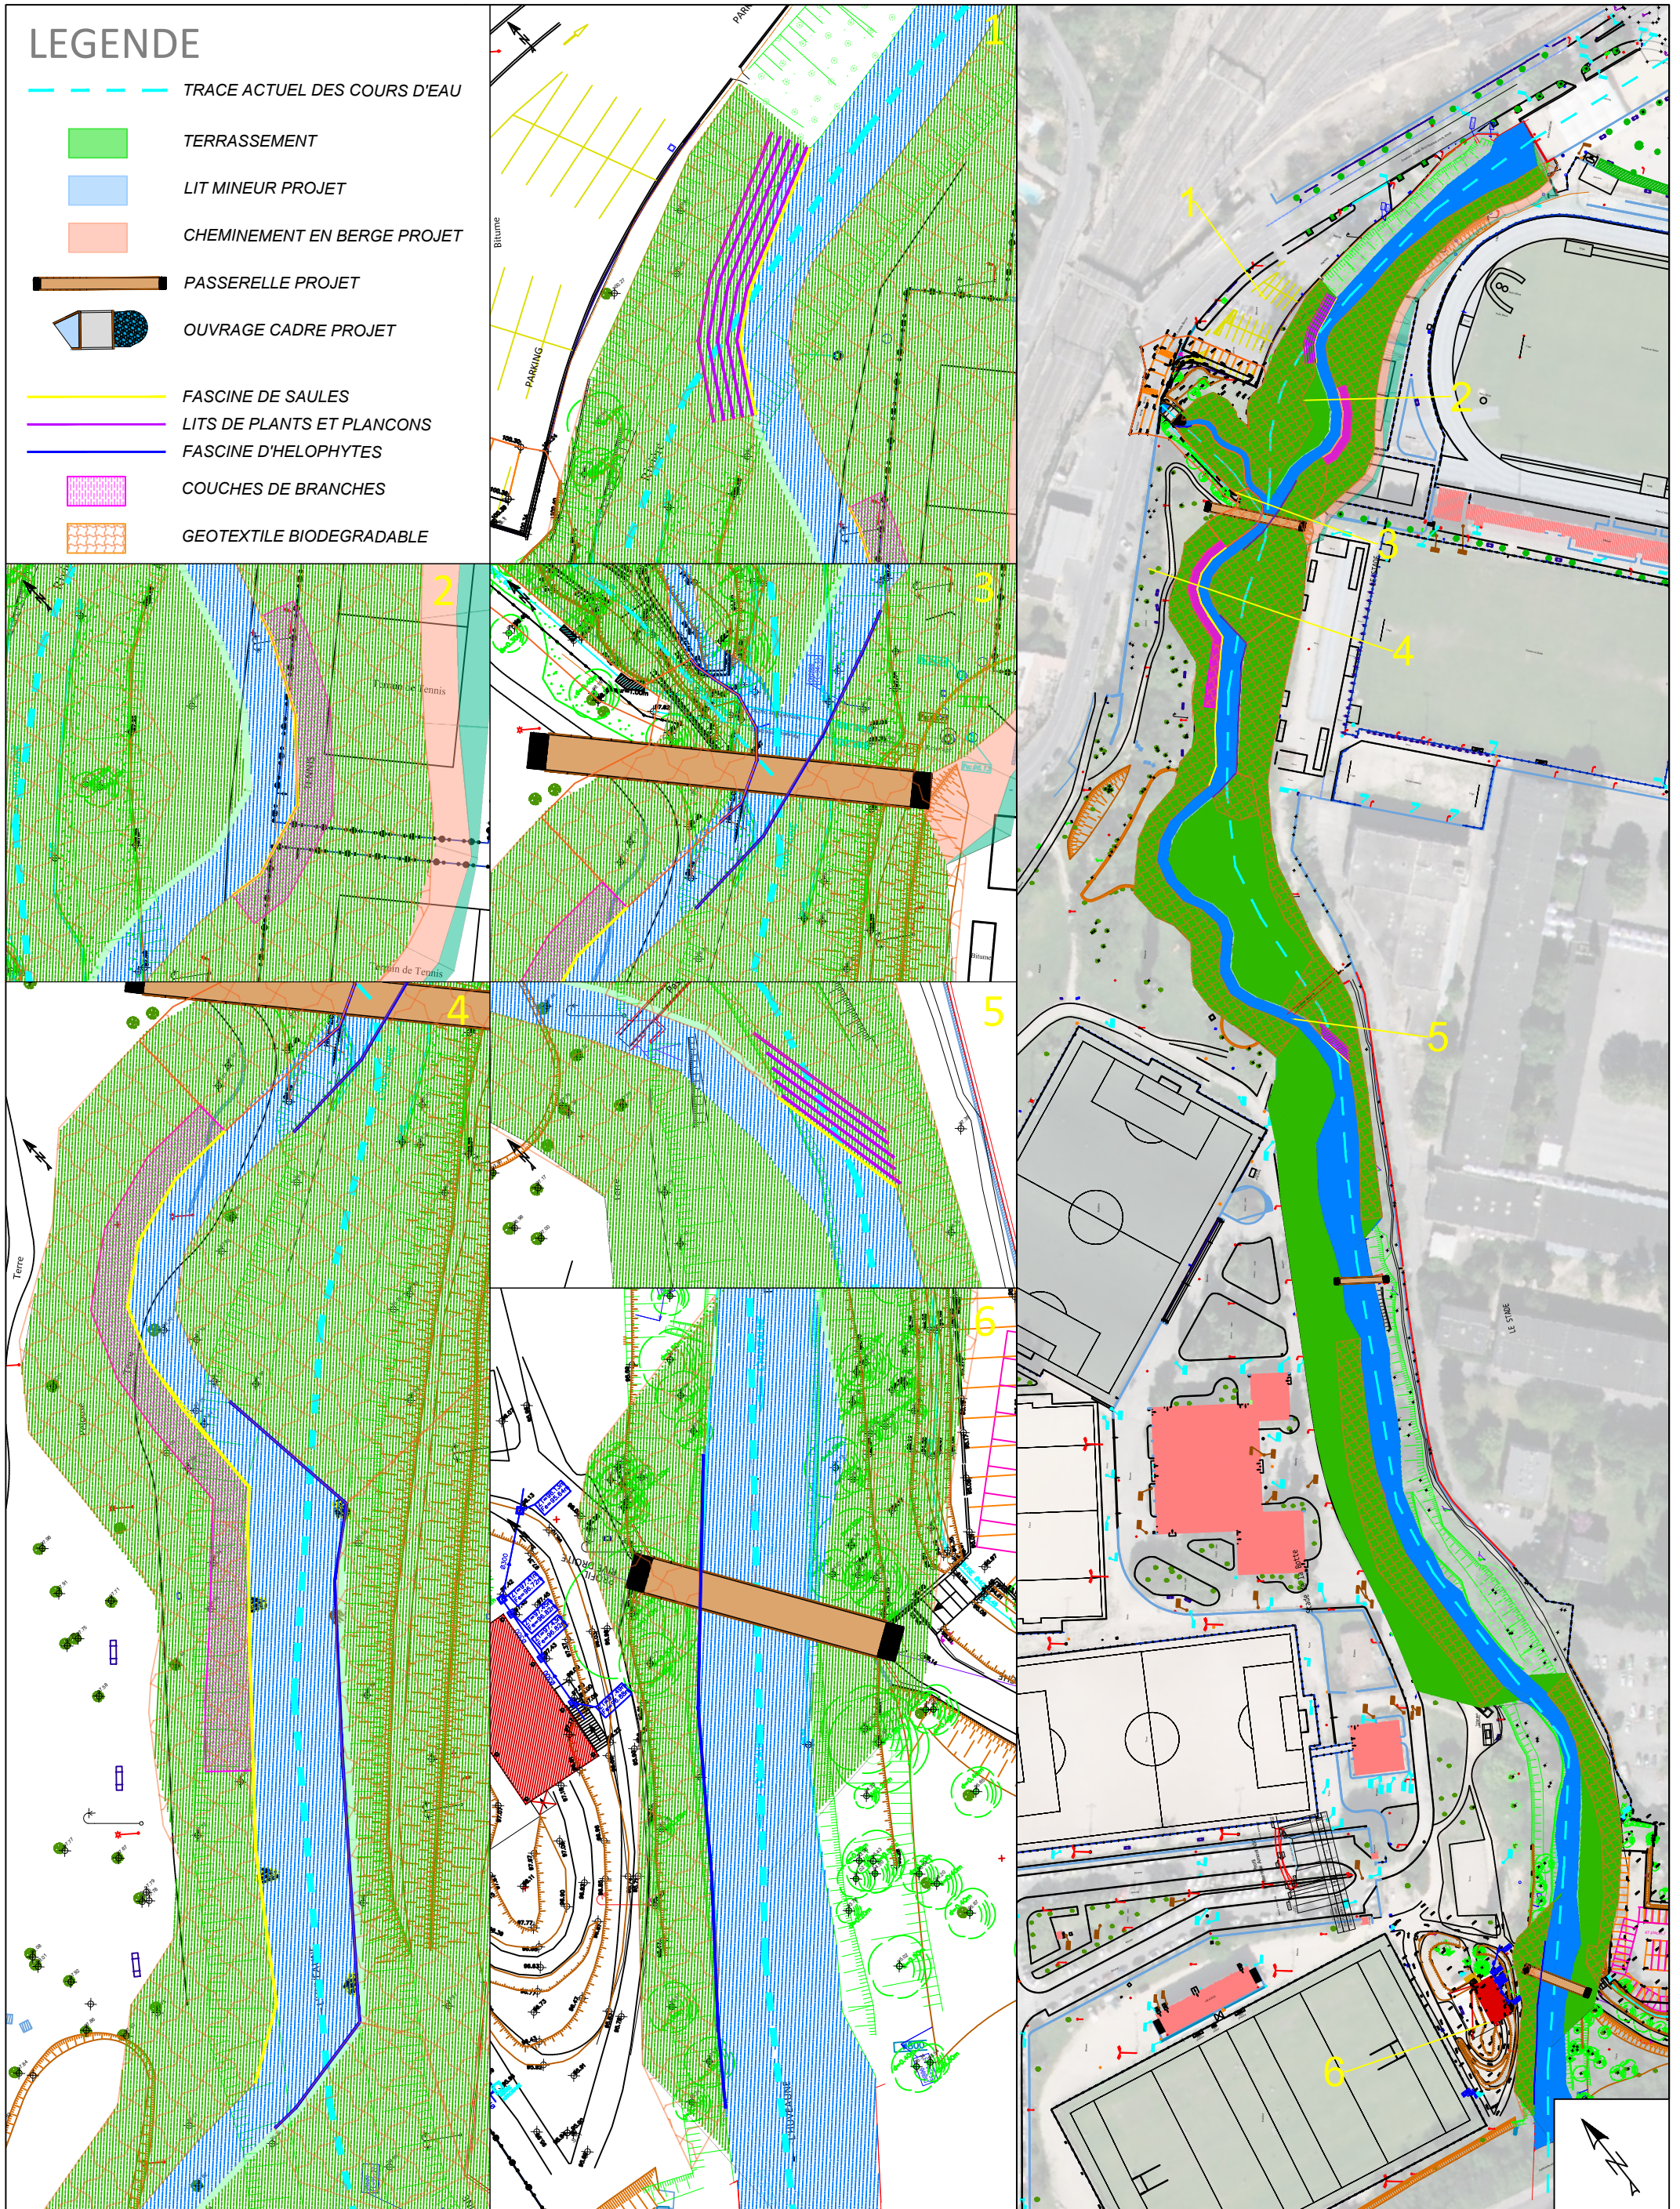

	INDICE	DATE	MODIFICATIONS	Conçu	Dessiné	Validé	N° PIECE	ECHELLE
REDUCTION DE LA VULNERABILITE, SECURISATION ET VALORISATION DES BERGES DE L'HUVEAUNE A AUBAGNE	01	24/02/2022	PREMIERE VERSION	MPA	MPA	FKU	N° 2	Plan Général : 1/2 000 Zoom : 1/500
AVANT-PROJET - SECTEUR 1							Format A3	
PLAN MASSE - GENIE VEGETAL								